


RESIDENZA GREEN CORNER

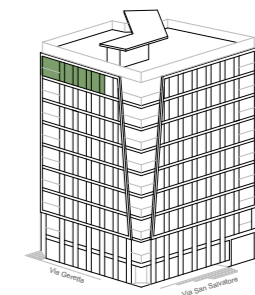

APPARTAMENTO 4.5 LOCALI

ATT - 37 - P8


Superficie lorda appartamento
172.10 m²

Superficie lorda terrazzo
5.33 m²

Superficie lorda terrazza tetto
171.23 m²

Superficie netta appartamento
124.35 m²

Superficie computabile
229.30 m²

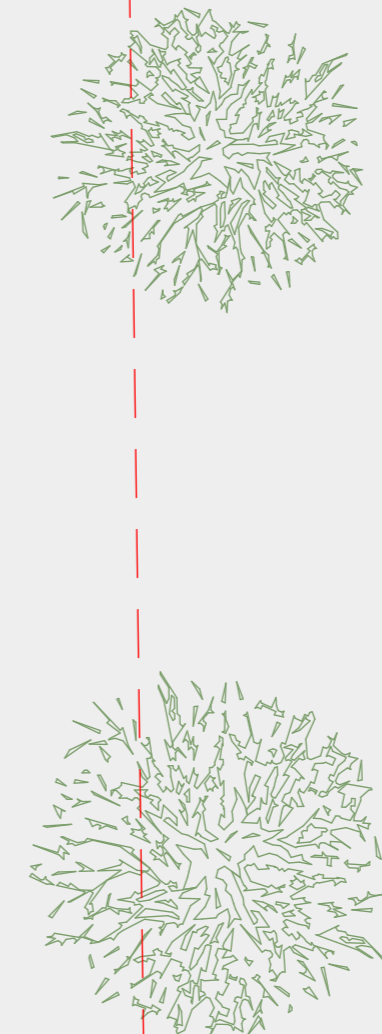

CONSULENZA E VENDITA


Ufficio vendite:
Artprojekt Real Estate
Via San Salvatore 2 - 6900 Paradiso
Tel. 091 922 0603
email. info@artprojekt.ch

Progetto Architettonico:
Claudio Lo Riso Architetto
Via San Salvatore 2 - 6900 Paradiso
Tel. 091 923 1571
email. arch@loriso.ch

Promotore della costruzione:
LIKA group AG
Blegistrasse 1 - 6343 Rotkreuz
Tel. 044 577 56 48
email. info@likagroup.ch



Informazioni generali

Tutte le indicazioni, i progetti, i disegni, ecc. non sono vincolanti.
L'arredo ipotizzato e le visualizzazioni fungono da esempi e non sempre illustrano lo sviluppo definitivo.
Con riserva di modifica fino al completamento della costruzione.

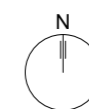

Scala 1.100


RESIDENZA GREEN CORNER

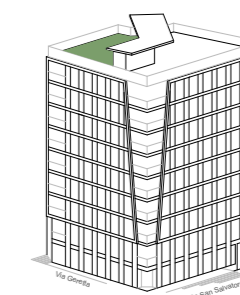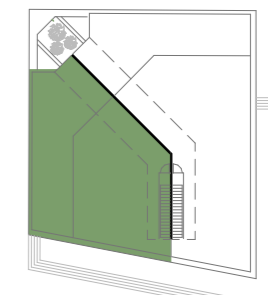

TERRAZZA 02

TET - 37 - P9

Superficie lorda terrazza
171.23 m²

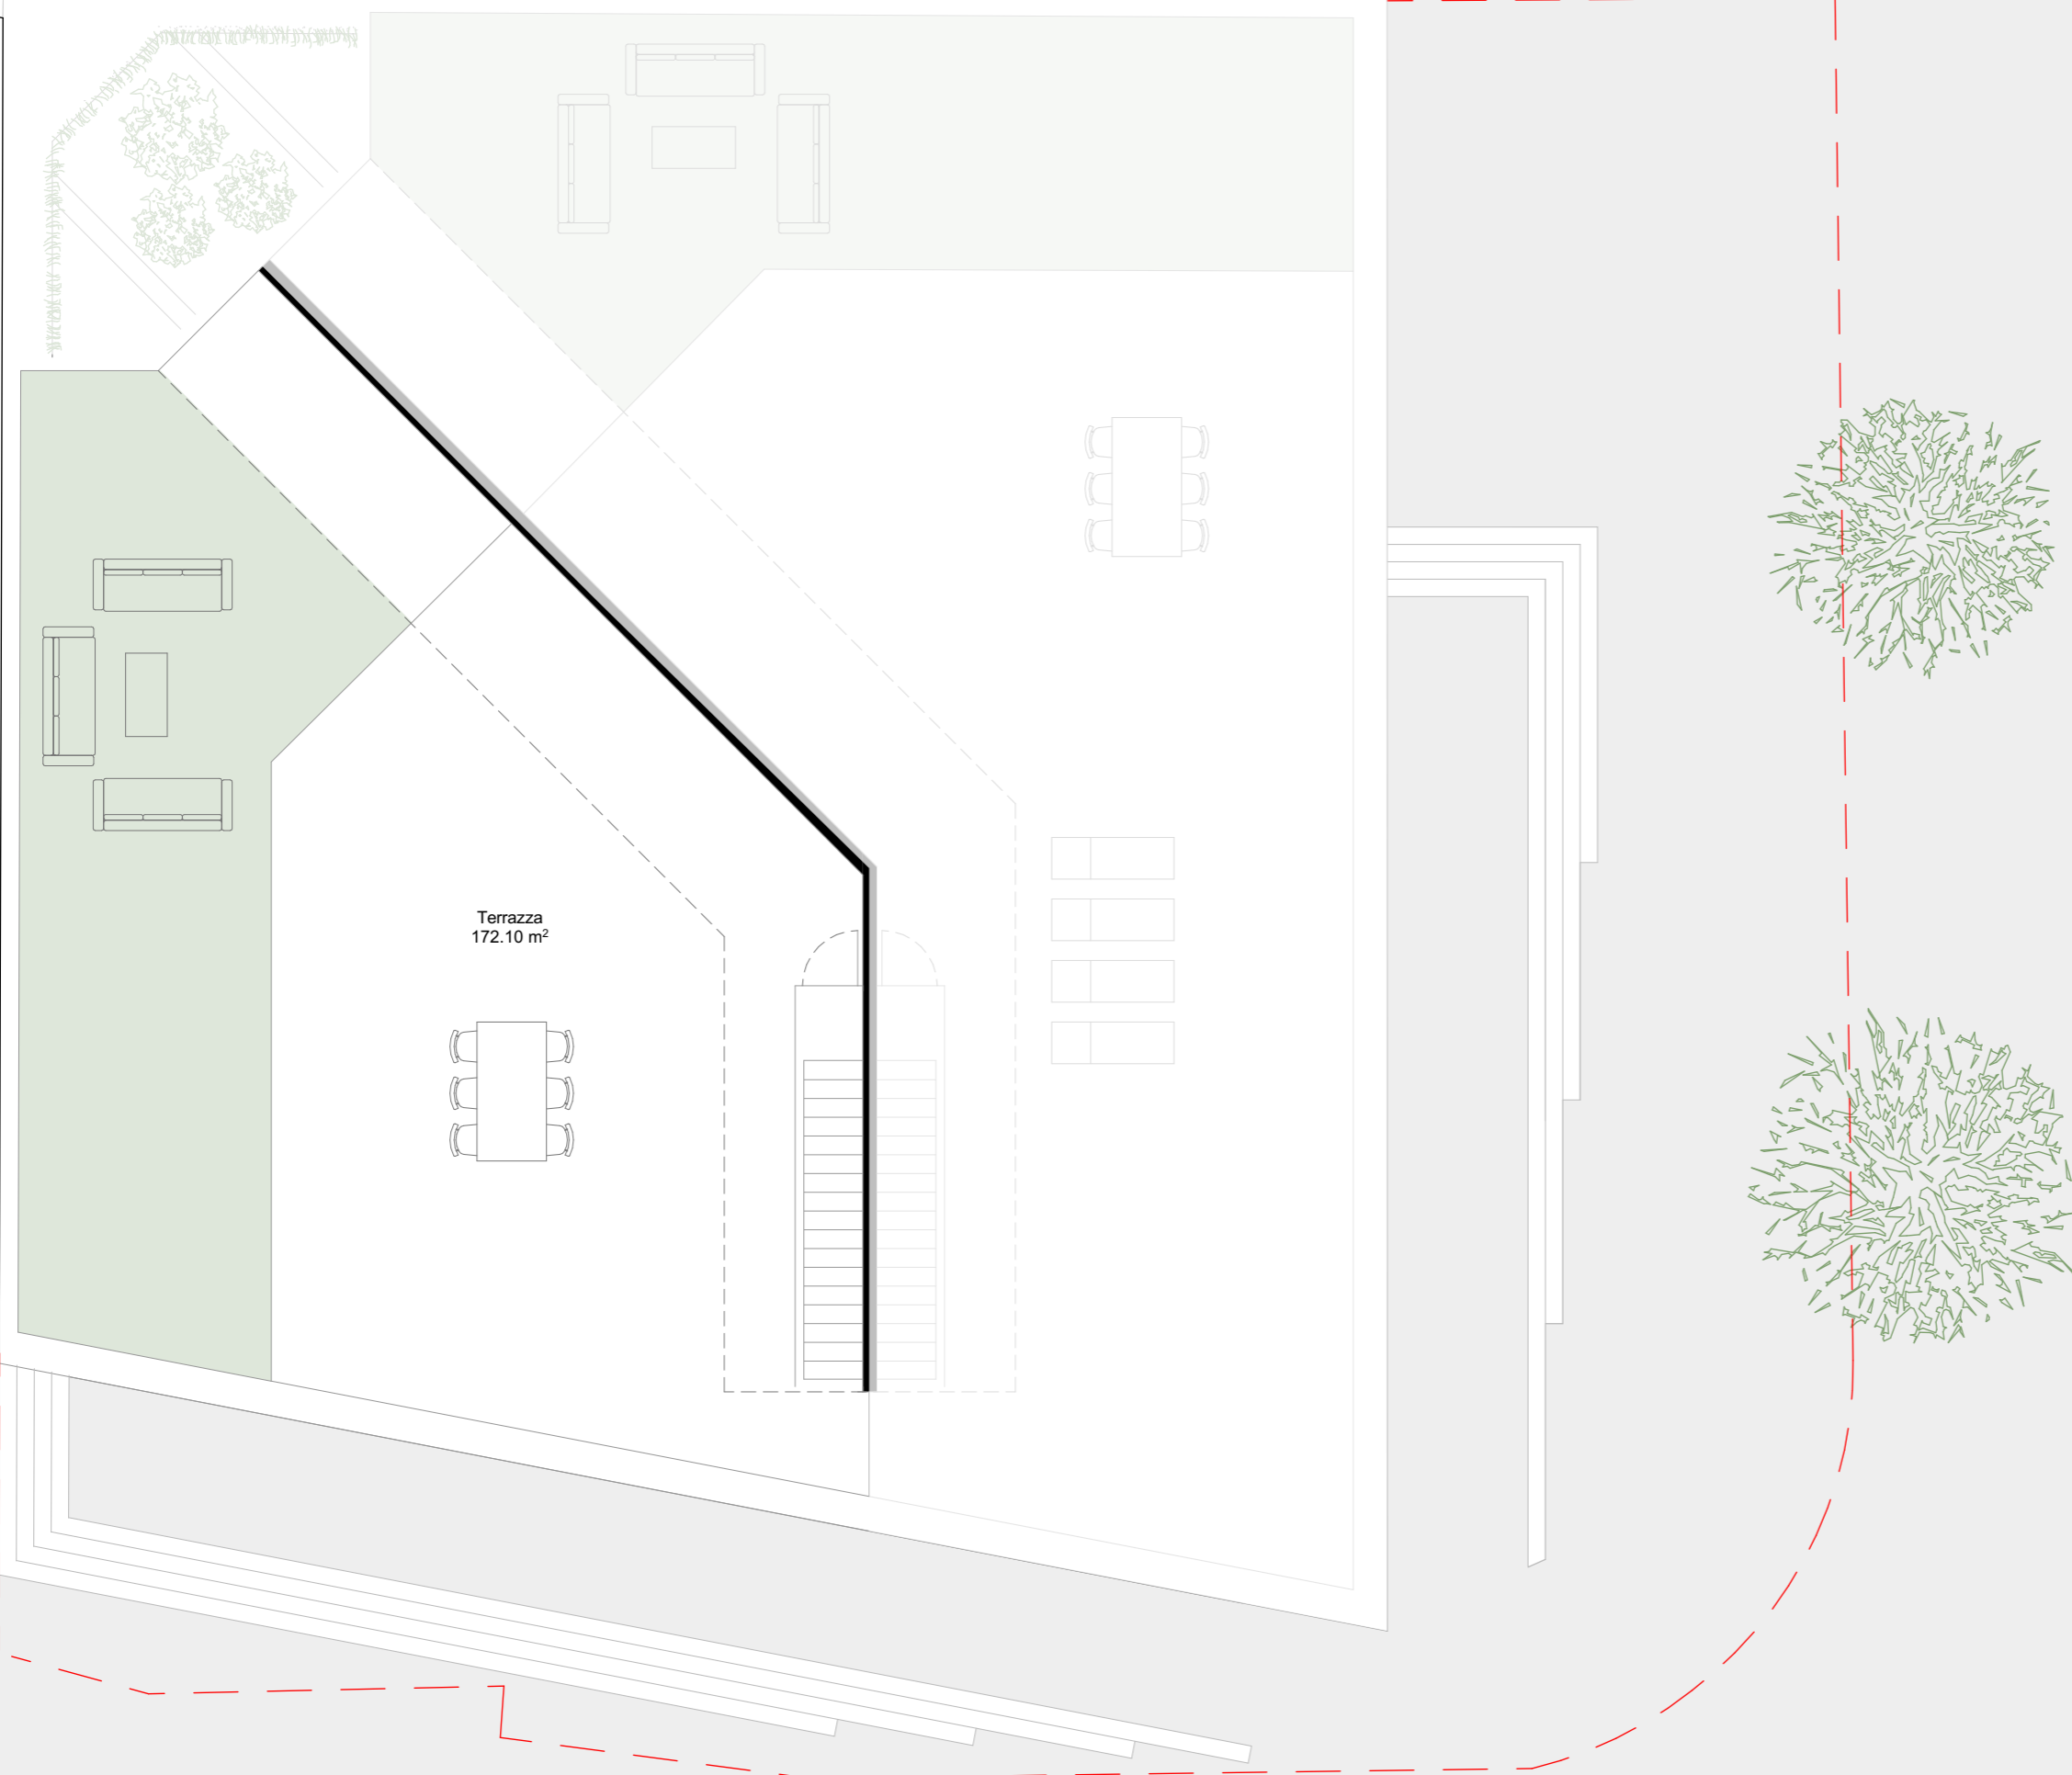

Terrazza
172.10 m²

CONSULENZA E VENDITA


Ufficio vendite:
Artprojekt Real Estate
Via San Salvatore 2 - 6900 Paradiso
Tel. 091 922 0603
email. info@artprojekt.ch

Progetto Architettonico:
Claudio Lo Riso Architetto
Via San Salvatore 2 - 6900 Paradiso
Tel. 091 923 1571
email. arch@loriso.ch

Promotore della costruzione:
LIKA group AG
Blegistrasse 1 - 6343 Rotkreuz
Tel. 044 577 56 48
email. info@likagroup.ch


Informazioni generali

Tutte le indicazioni, i progetti, i disegni, ecc. non sono vincolanti.
L'arredo ipotizzato e le visualizzazioni fungono da esempi e non sempre illustrano lo sviluppo definitivo.
Con riserva di modifica fino al completamento della costruzione.

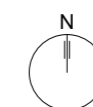

Scala 1.100

RESIDENZA GREEN CORNER

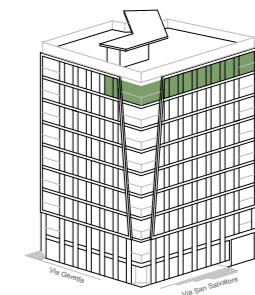

APPARTAMENTO 4.5 LOCALI

4.5 - 36 - P8


Superficie lorda appartamento
185.37 m²

Superficie lorda terrazzo
8.62 + 4.35 m²

Superficie lorda terrazza tetto
238.60 m²

Superficie netta appartamento
132.35 m²

Superficie computabile
270.40 m²

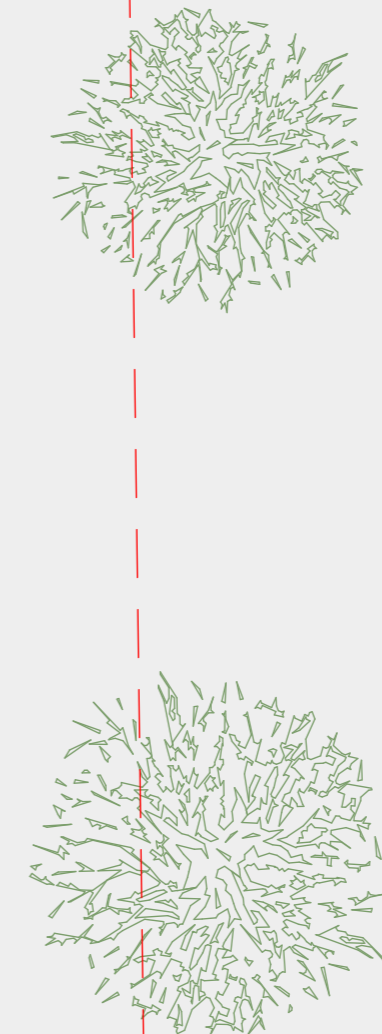

CONSULENZA E VENDITA


Ufficio vendite:
Artprojekt Real Estate
Via San Salvatore 2 - 6900 Paradiso
Tel. 091 922 0603
email. info@artprojekt.ch

Progetto Architettonico:
Claudio Lo Riso Architetto
Via San Salvatore 2 - 6900 Paradiso
Tel. 091 923 1571
email. arch@loriso.ch

Promotore della costruzione:
LIKA group AG
Blegistrasse 1 - 6343 Rotkreuz
Tel. 044 577 56 48
email. info@likagroup.ch



Informazioni generali

Tutte le indicazioni, i progetti, i disegni, ecc. non sono vincolanti.
L'arredo ipotizzato e le visualizzazioni fungono da esempi e non sempre illustrano lo sviluppo definitivo.
Con riserva di modifica fino al completamento della costruzione.

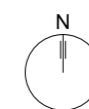

Scala 1.100


RESIDENZA GREEN CORNER

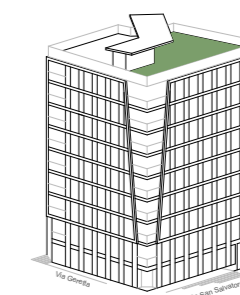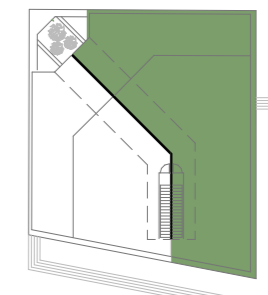

TERRAZZA 01

TET - 36 - P9

Superficie lorda terrazza
238.60 m²

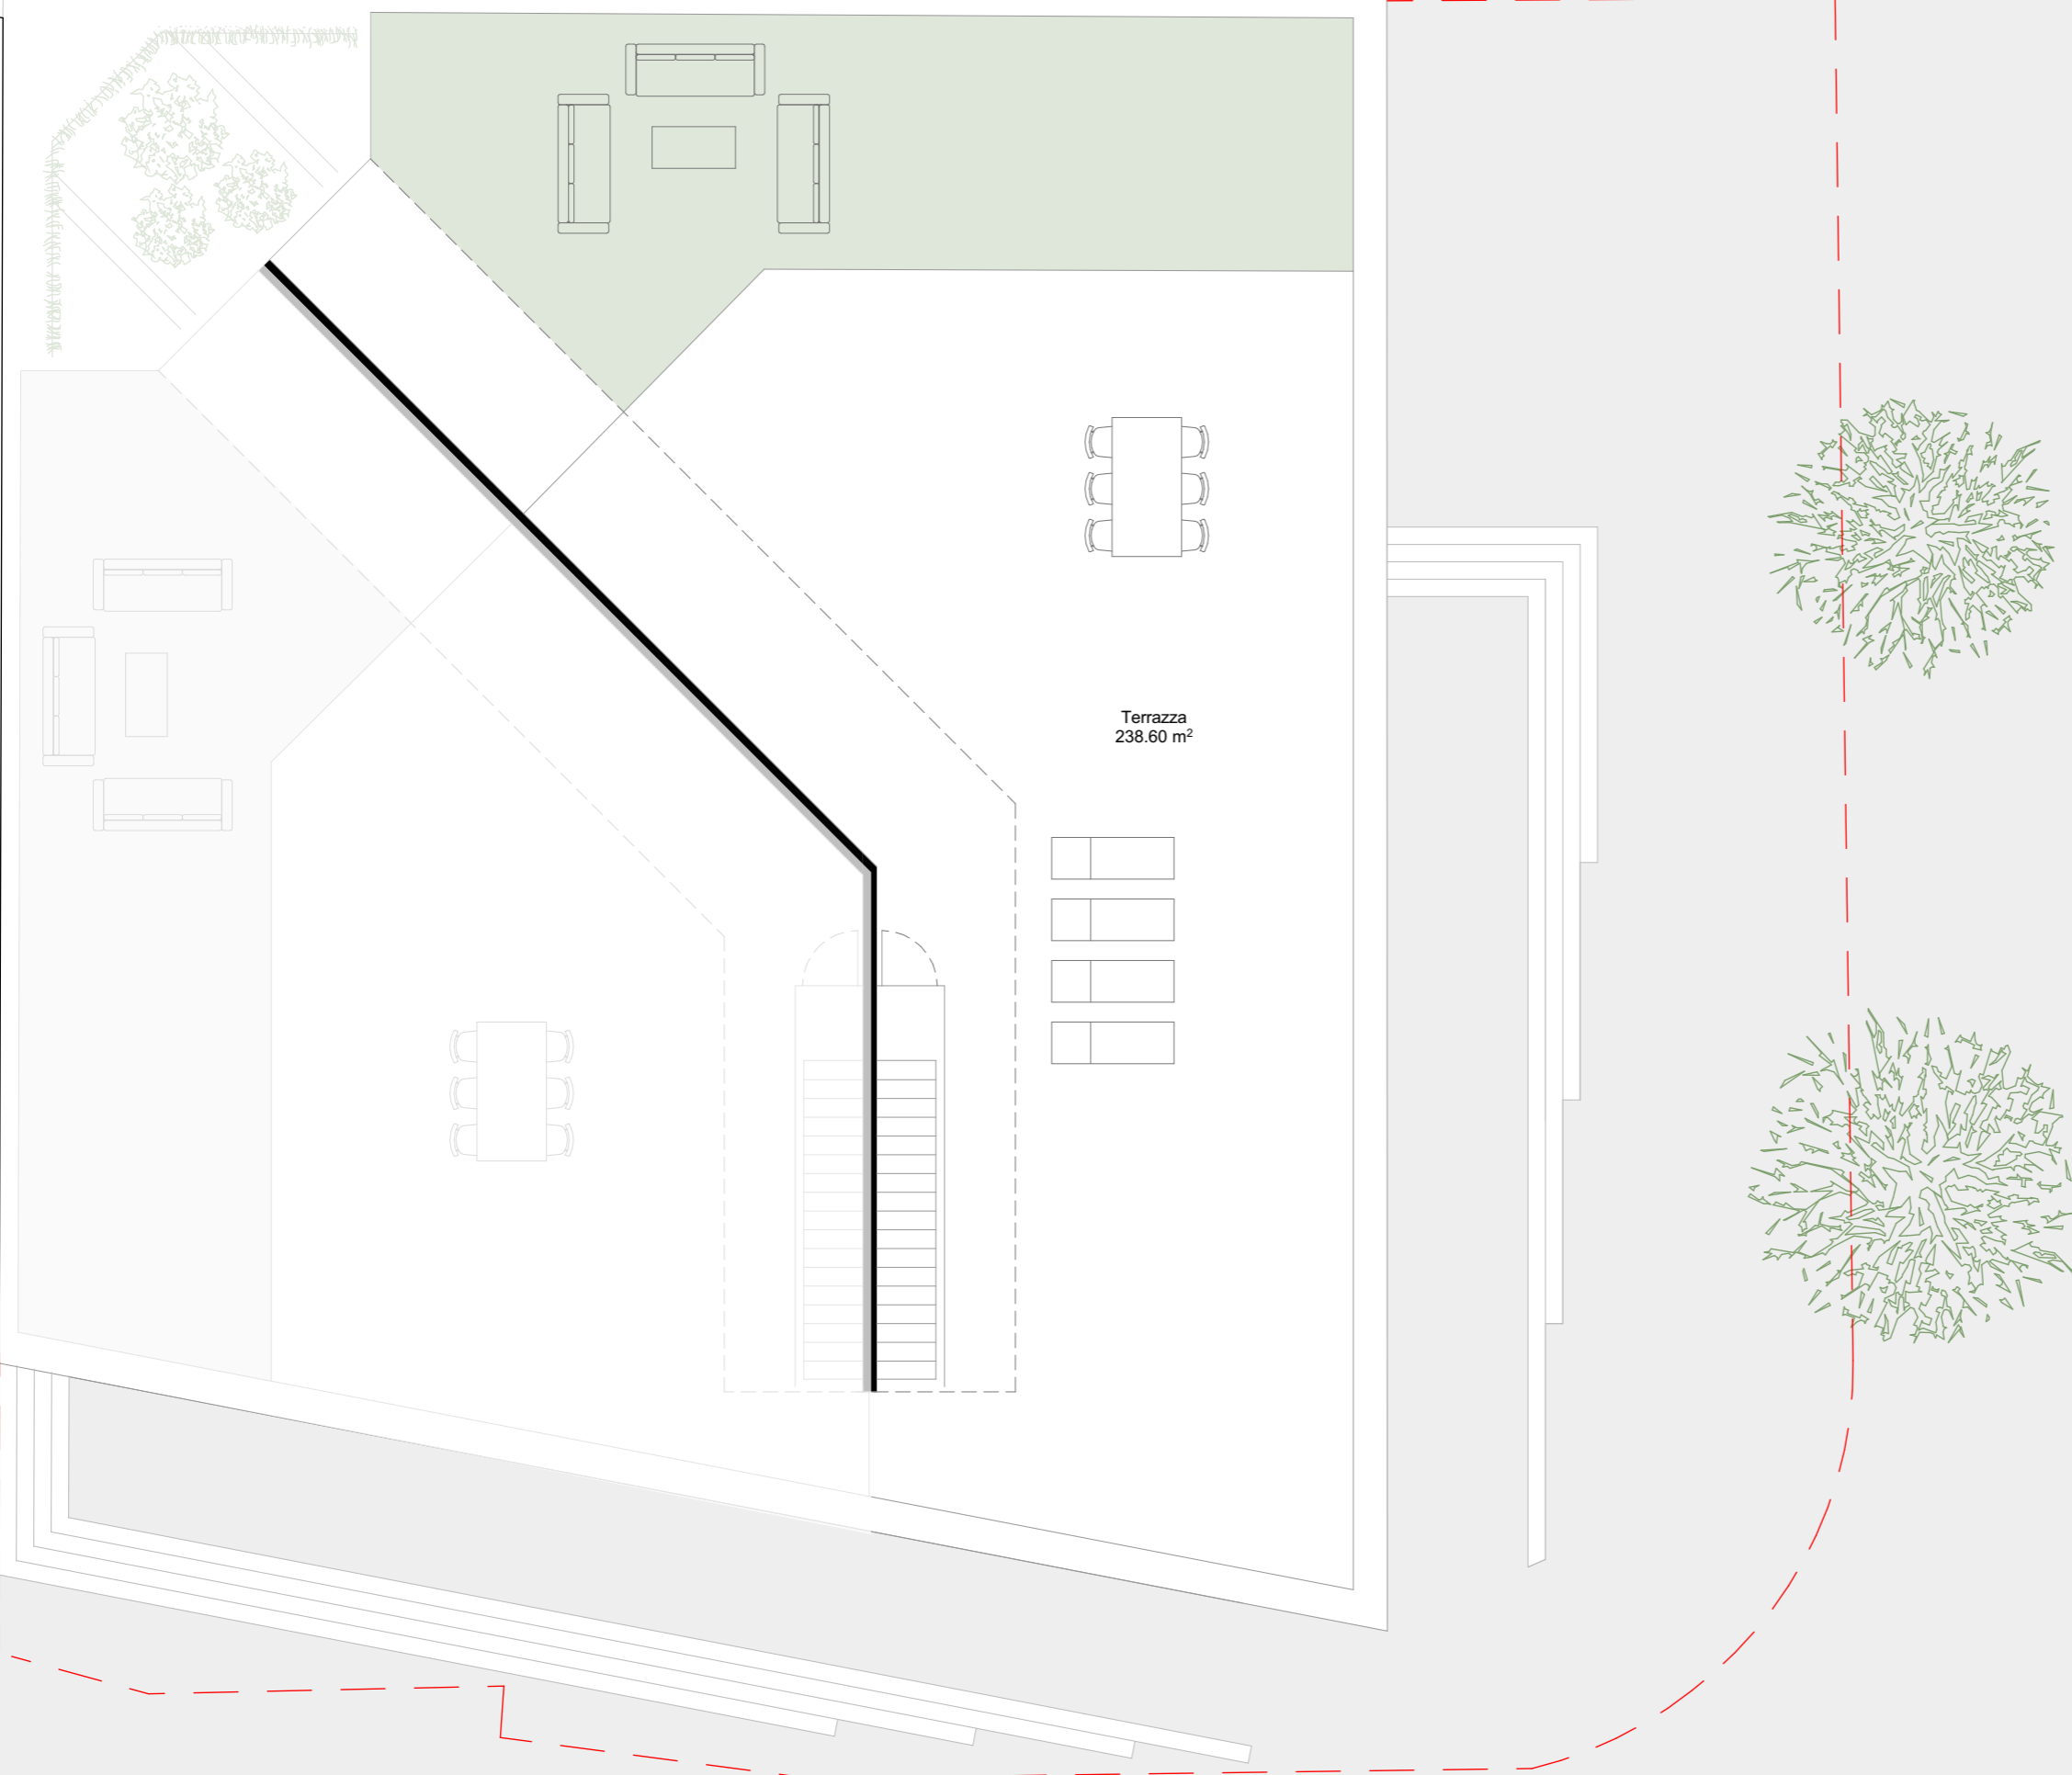

Terrazza
238.60 m²

CONSULENZA E VENDITA


Ufficio vendite:
Artprojekt Real Estate
Via San Salvatore 2 - 6900 Paradiso
Tel. 091 922 0603
email. info@artprojekt.ch

Progetto Architettonico:
Claudio Lo Riso Architetto
Via San Salvatore 2 - 6900 Paradiso
Tel. 091 923 1571
email. arch@loriso.ch

Promotore della costruzione:
LIKA group AG
Blegistrasse 1 - 6343 Rotkreuz
Tel. 044 577 56 48
email. info@likagroup.ch

Informazioni generali

Tutte le indicazioni, i progetti, i disegni, ecc. non sono vincolanti.
L'arredo ipotizzato e le visualizzazioni fungono da esempi e non sempre illustrano lo sviluppo definitivo.
Con riserva di modifica fino al completamento della costruzione.

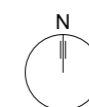

Scala 1.100