


RESIDENZA BUTTERFLY

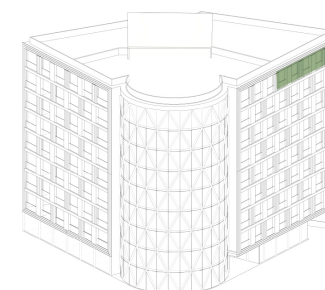

APPARTAMENTO 4.5 LOCALI


4.5 - 51 - P8

Superficie lorda appartamento
182.50 mq

Superficie lorda terrazzo
29.00 mq

Superficie netta appartamento
151.40 mq

Superficie computabile
275.61 mq

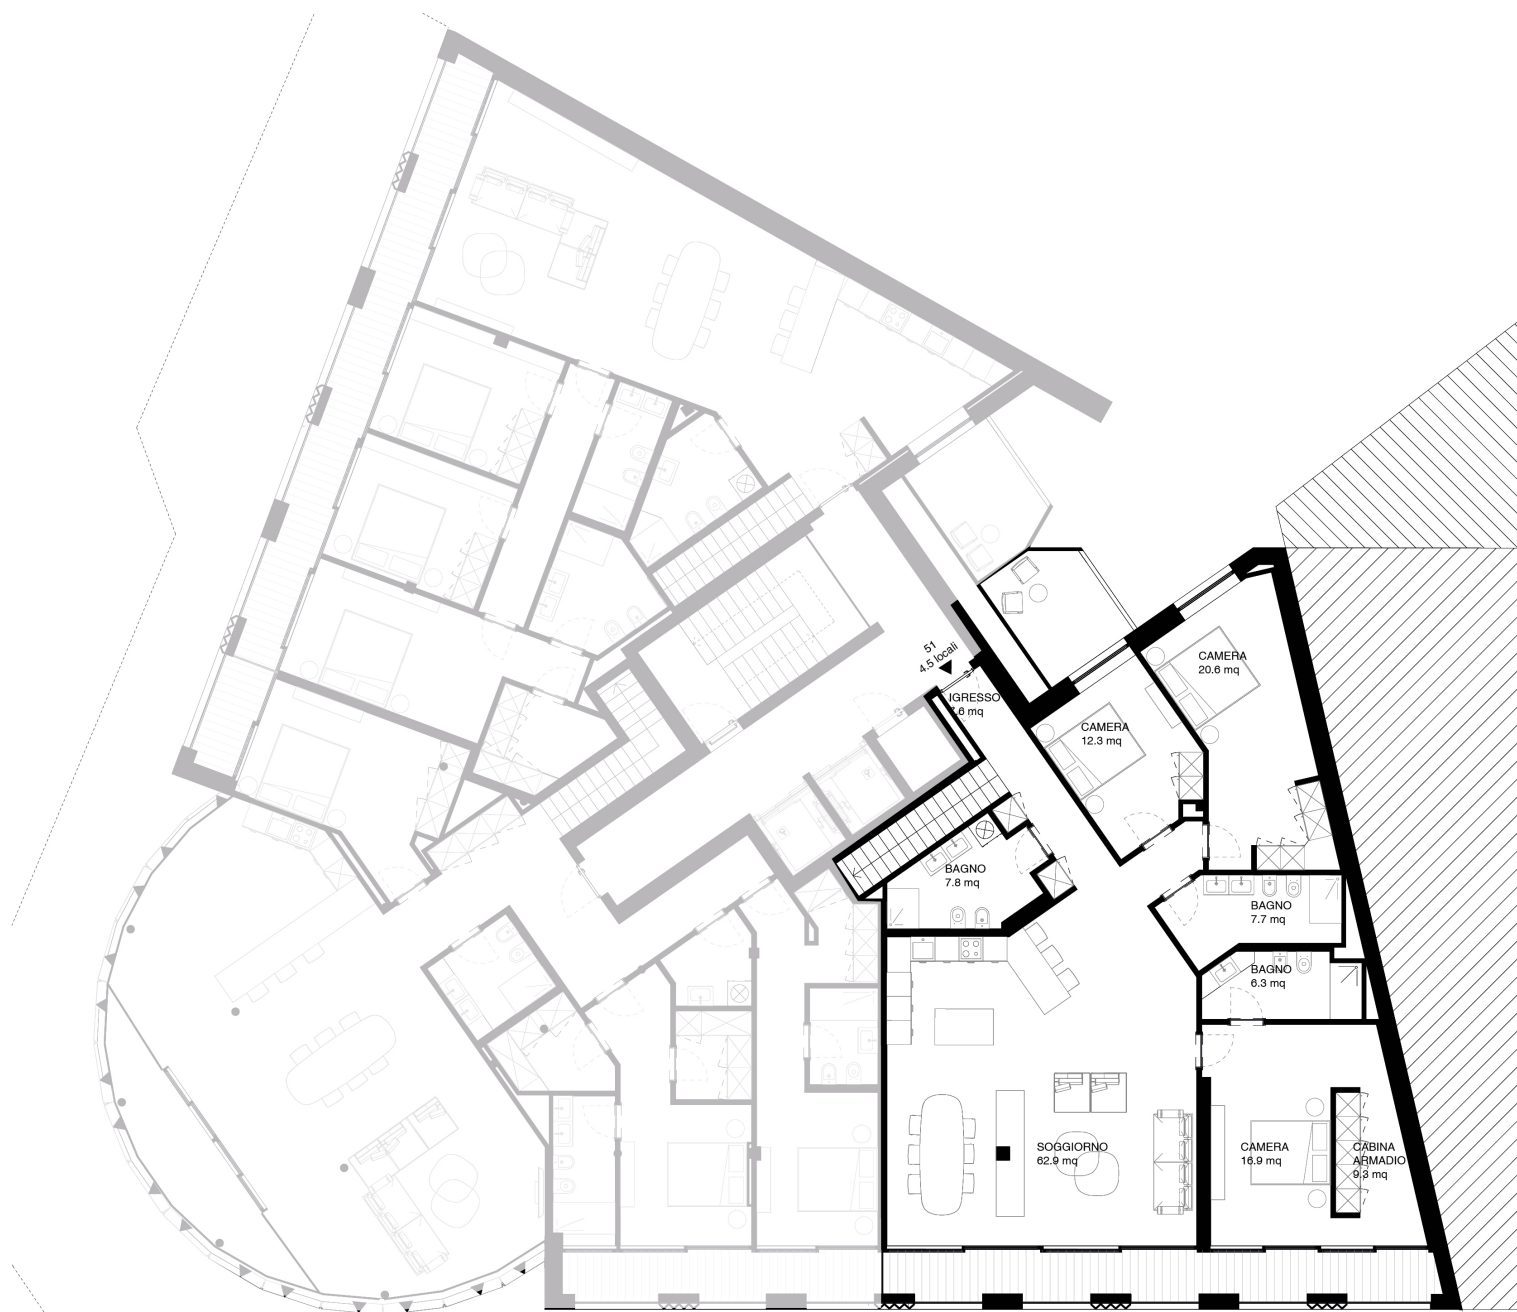


General Contractor:
LIKA group AG
Blegistrasse 1 - 6343 Rotkreuz
Tel. 044 577 56 48
email. info@likagroup.ch

Progetto Architettonico:
Claudio Lo Riso Architetto
Via San Salvatore 2 - 6900 Paradiso
Tel. 091 923 1571
email. arch@loriso.ch



Informazioni generali

Tutte le indicazioni, i progetti, i disegni, ecc. non sono vincolanti.
L'arredo ipotizzato e le visualizzazioni fungono da esempi e non sempre illustrano lo sviluppo definitivo.
Con riserva di modifica fino al completamento della costruzione.



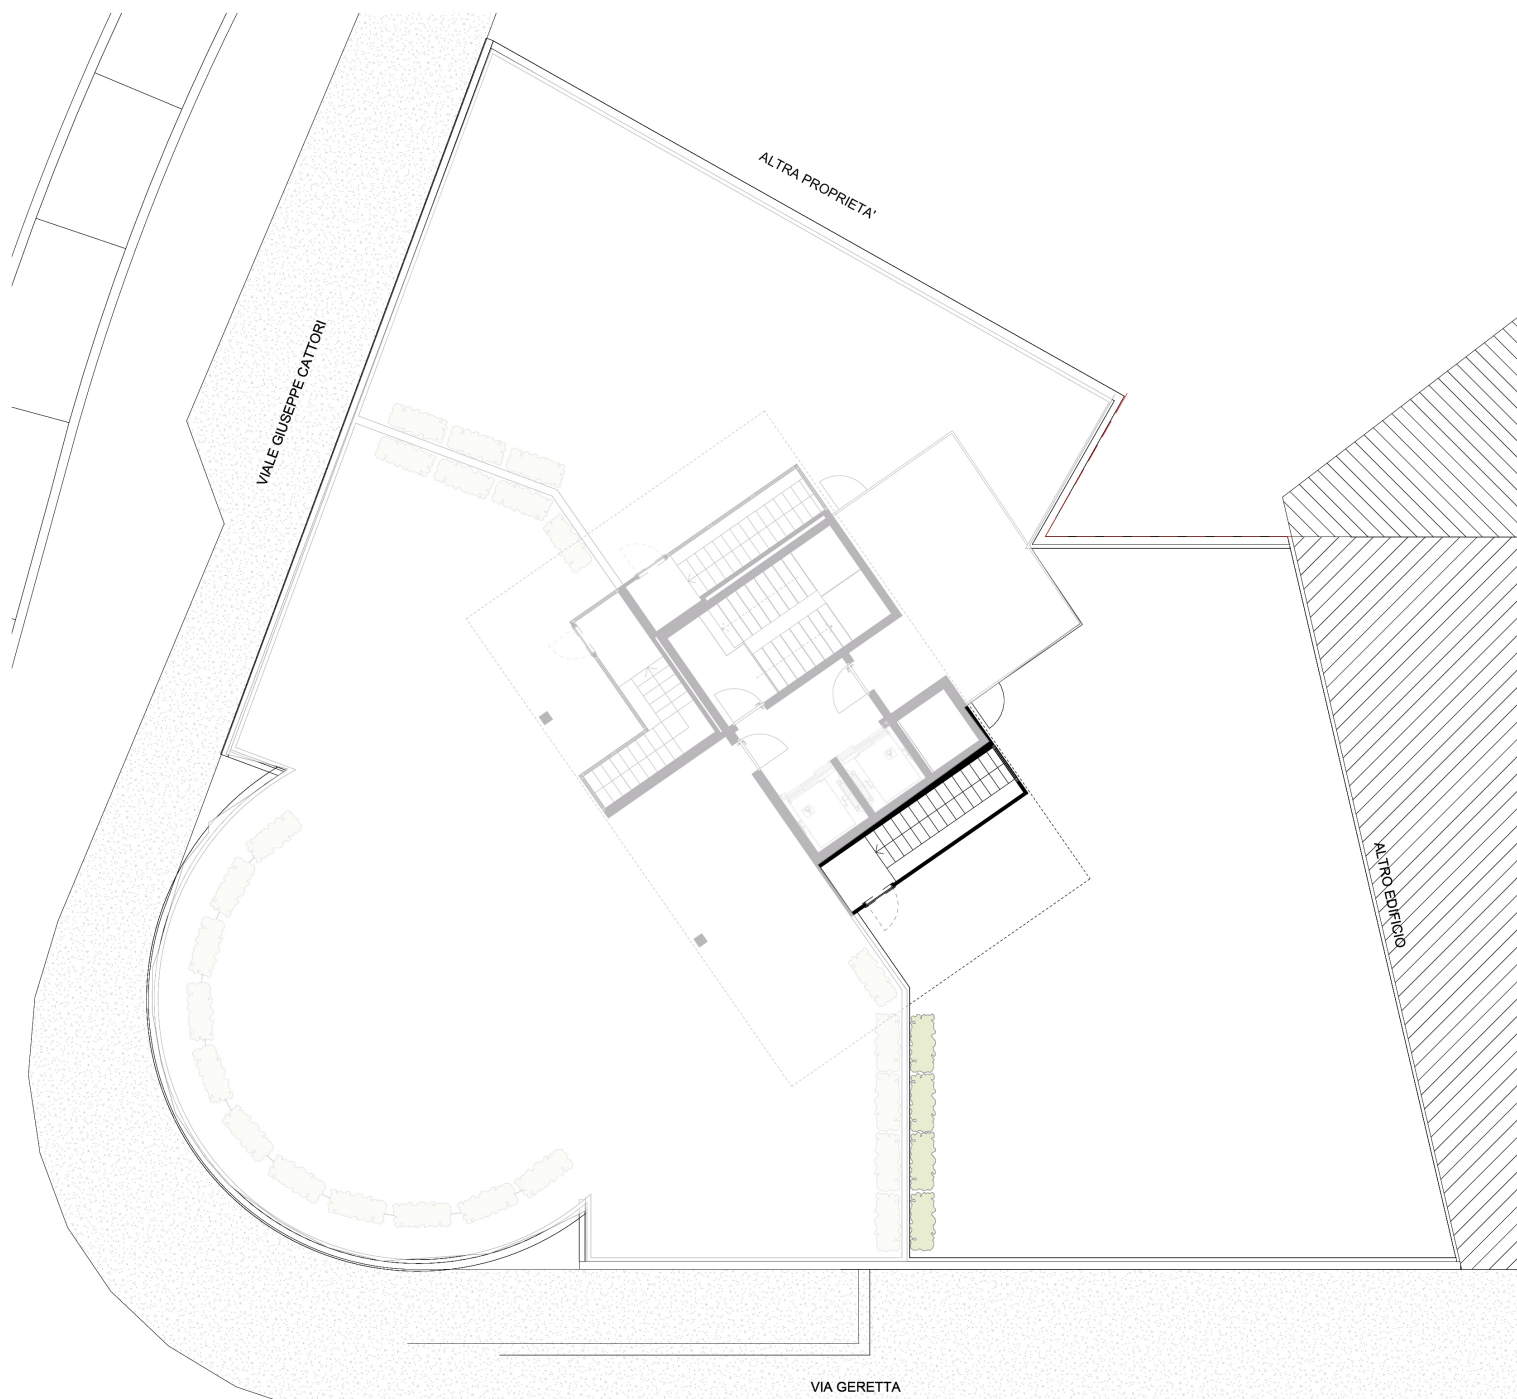

RESIDENZA BUTTERFLY

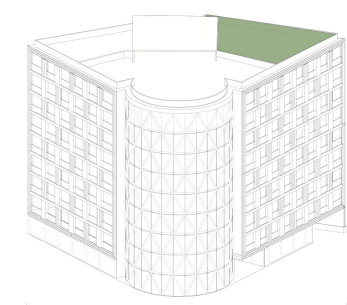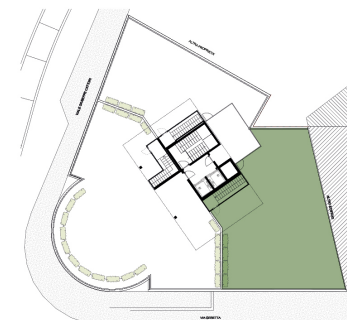

TERRAZZO TET - 51 - P9

Superficie lorda terrazza
203.00 mq

General Contractor:
LIKA group AG
Blegistrasse 1 - 6343 Rotkreuz
Tel. 044 577 56 48
email. info@likagroup.ch


Progetto Architettonico:
Claudio Lo Riso Architetto
Via San Salvatore 2 - 6900 Paradiso
Tel. 091 923 1571
email. arch@loriso.ch

Informazioni generali

Tutte le indicazioni, i progetti, i disegni, ecc. non sono vincolanti.
L'arredo ipotizzato e le visualizzazioni fungono da esempi e non sempre illustrano lo sviluppo definitivo.
Con riserva di modifica fino al completamento della costruzione.



RESIDENZA BUTTERFLY

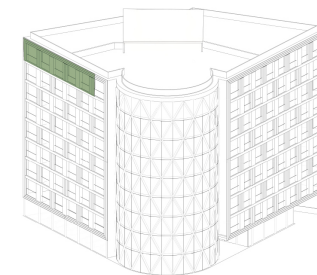

APPARTAMENTO 4.5 LOCALI

4.5 - 50 - P8

Superficie lorda appartamento
169.50 mq

Superficie lorda terrazzo
22.50 mq

Superficie netta appartamento
145.70 mq

Superficie computabile
235.15 mq




General Contractor:
LIKA group AG
Blegistrasse 1 - 6343 Rotkreuz
Tel. 044 577 56 48
email. info@likagroup.ch

Progetto Architettonico:
Claudio Lo Riso Architetto
Via San Salvatore 2 - 6900 Paradiso
Tel. 091 923 1571
email. arch@loriso.ch



Informazioni generali

Tutte le indicazioni, i progetti, i disegni, ecc. non sono vincolanti.
L'arredo ipotizzato e le visualizzazioni fungono da esempi e non sempre illustrano lo sviluppo definitivo.
Con riserva di modifica fino al completamento della costruzione.



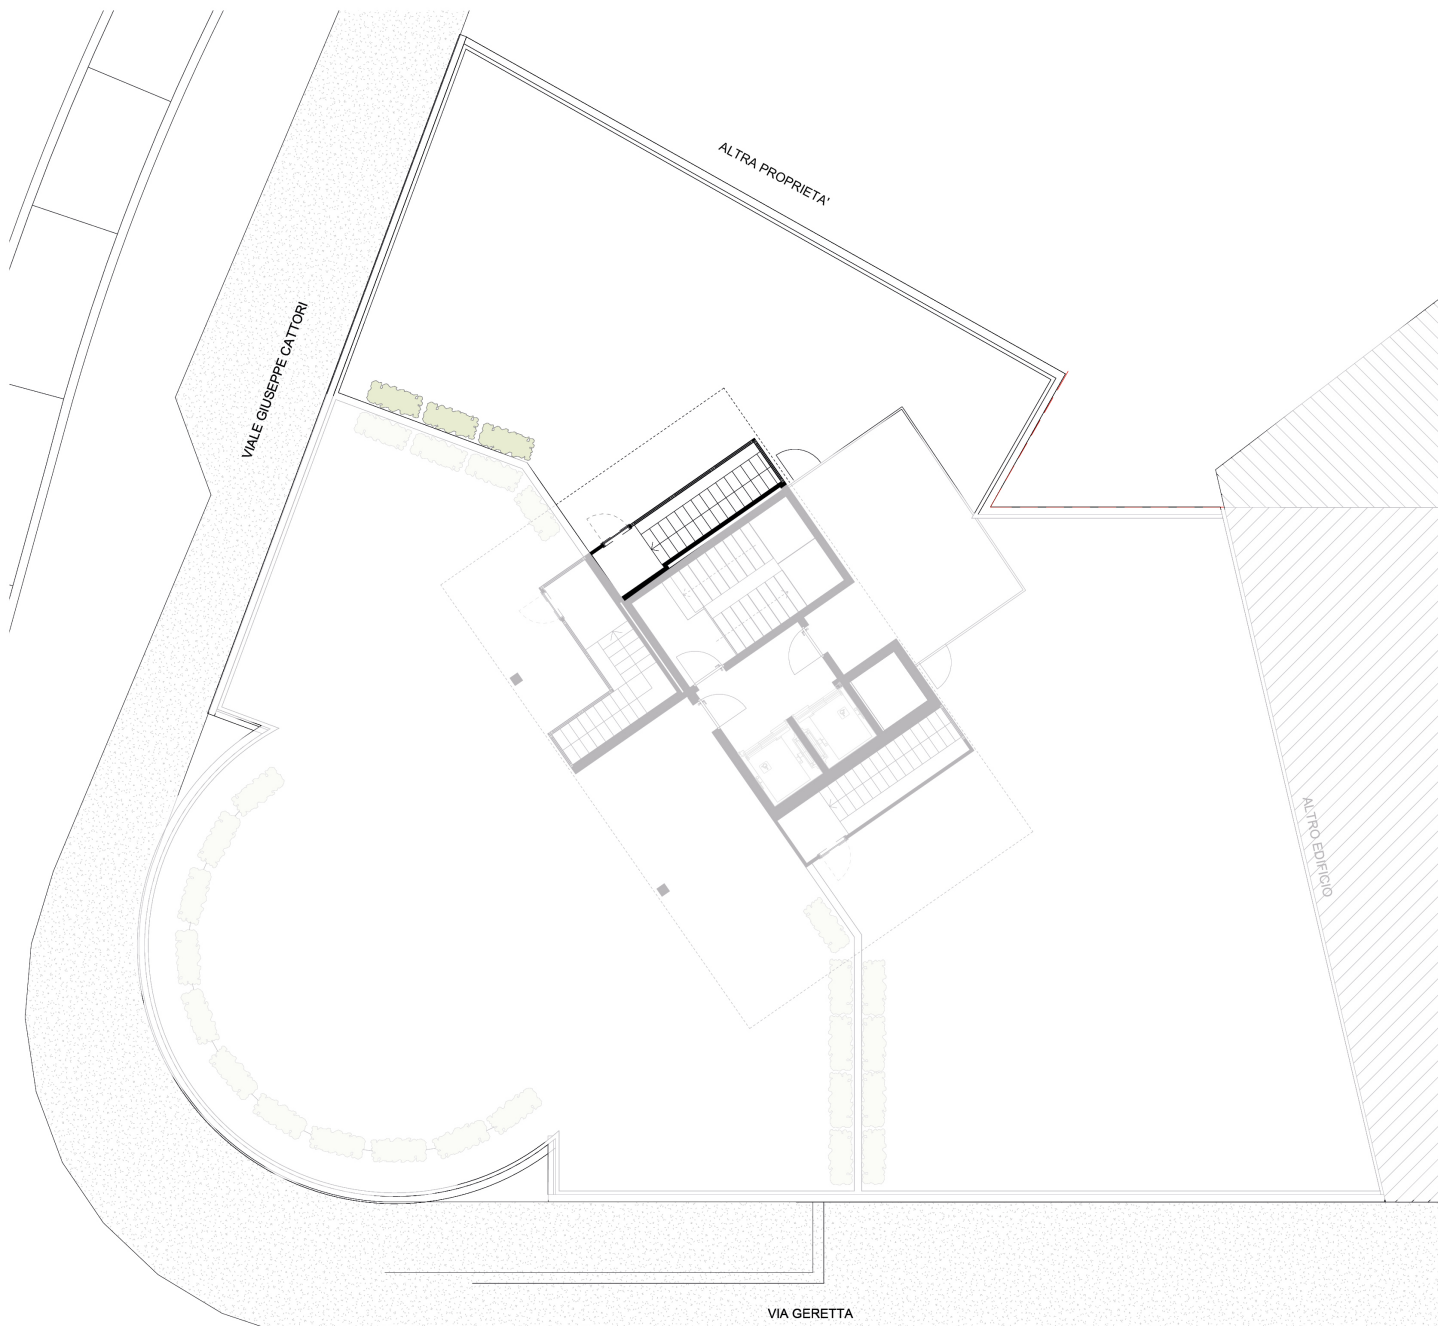

RESIDENZA BUTTERFLY

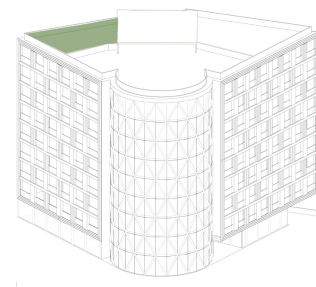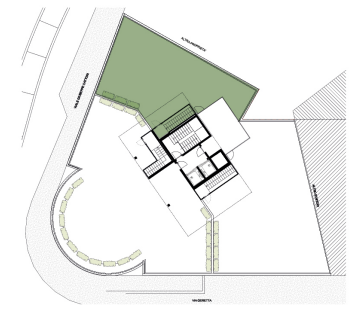

TERRAZZO TET - 50 - P9

Superficie lorda terrazza
133.00 mq

General Contractor:
LIKA group AG
Blegistrasse 1 - 6343 Rotkreuz
Tel. 044 577 56 48
email. info@likagroup.ch

Progetto Architettonico:
Claudio Lo Riso Architetto
Via San Salvatore 2 - 6900 Paradiso
Tel. 091 923 1571
email. arch@loriso.ch

Informazioni generali

Tutte le indicazioni, i progetti, i disegni, ecc. non sono vincolanti.
L'arredo ipotizzato e le visualizzazioni fungono da esempi e non sempre illustrano lo sviluppo definitivo.
Con riserva di modifica fino al completamento della costruzione.

