

# Situation

Thurgauerstrasse 16, Rorschach


Seepark



Massstab 1:500

5m

25m

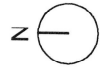


# Gewerbe


Thurgauerstrasse 16, Rorschach

Laden

S8862

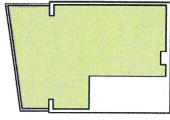

- 2.DG
- 1.DG
- 3. OG
- 2. OG
- 1. OG
- EG
- UG

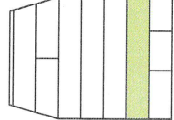



Laden

Erdgeschoss

Nettofläche gesamt

157 m<sup>2</sup>

Masstab 1:100

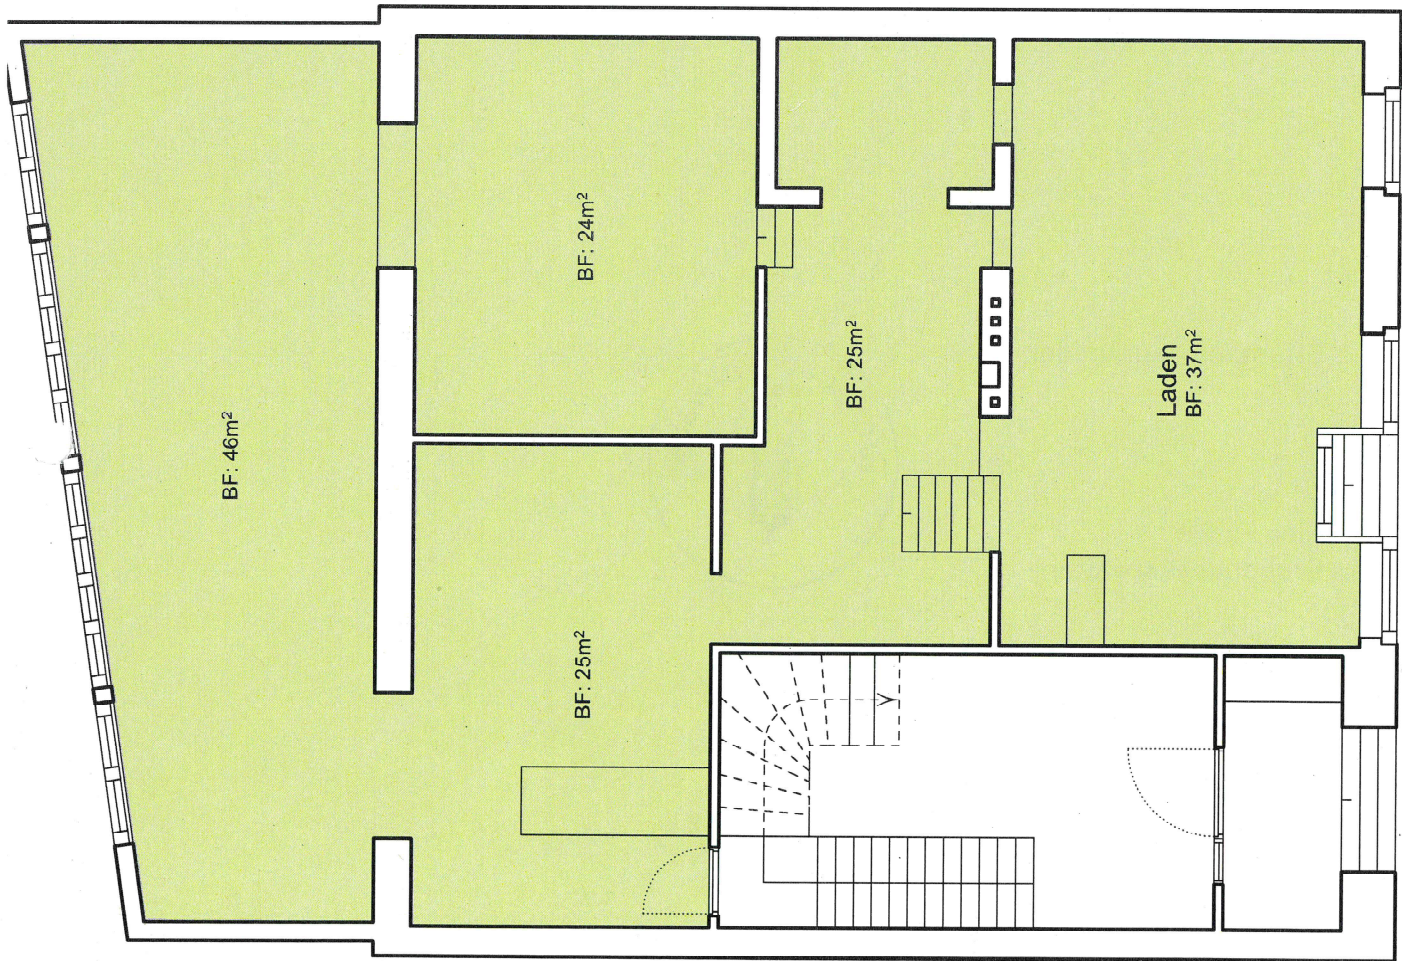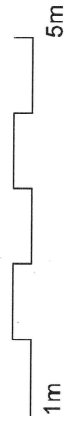



# Gewerbe

Thurgauerstrasse 16, Rorschach

Keller Laden

S8862

- 2.DG
- 1.DG
- 3.OG
- 2.OG
- 1.OG
- EG
- UG

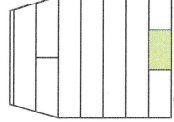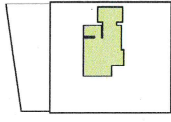

Keller/Abstellraum Laden

Untergeschoss

Nettofläche gesamt

30 m<sup>2</sup>

Nasszelle

WC

Masstab 1:100

