



Stück, Richard.

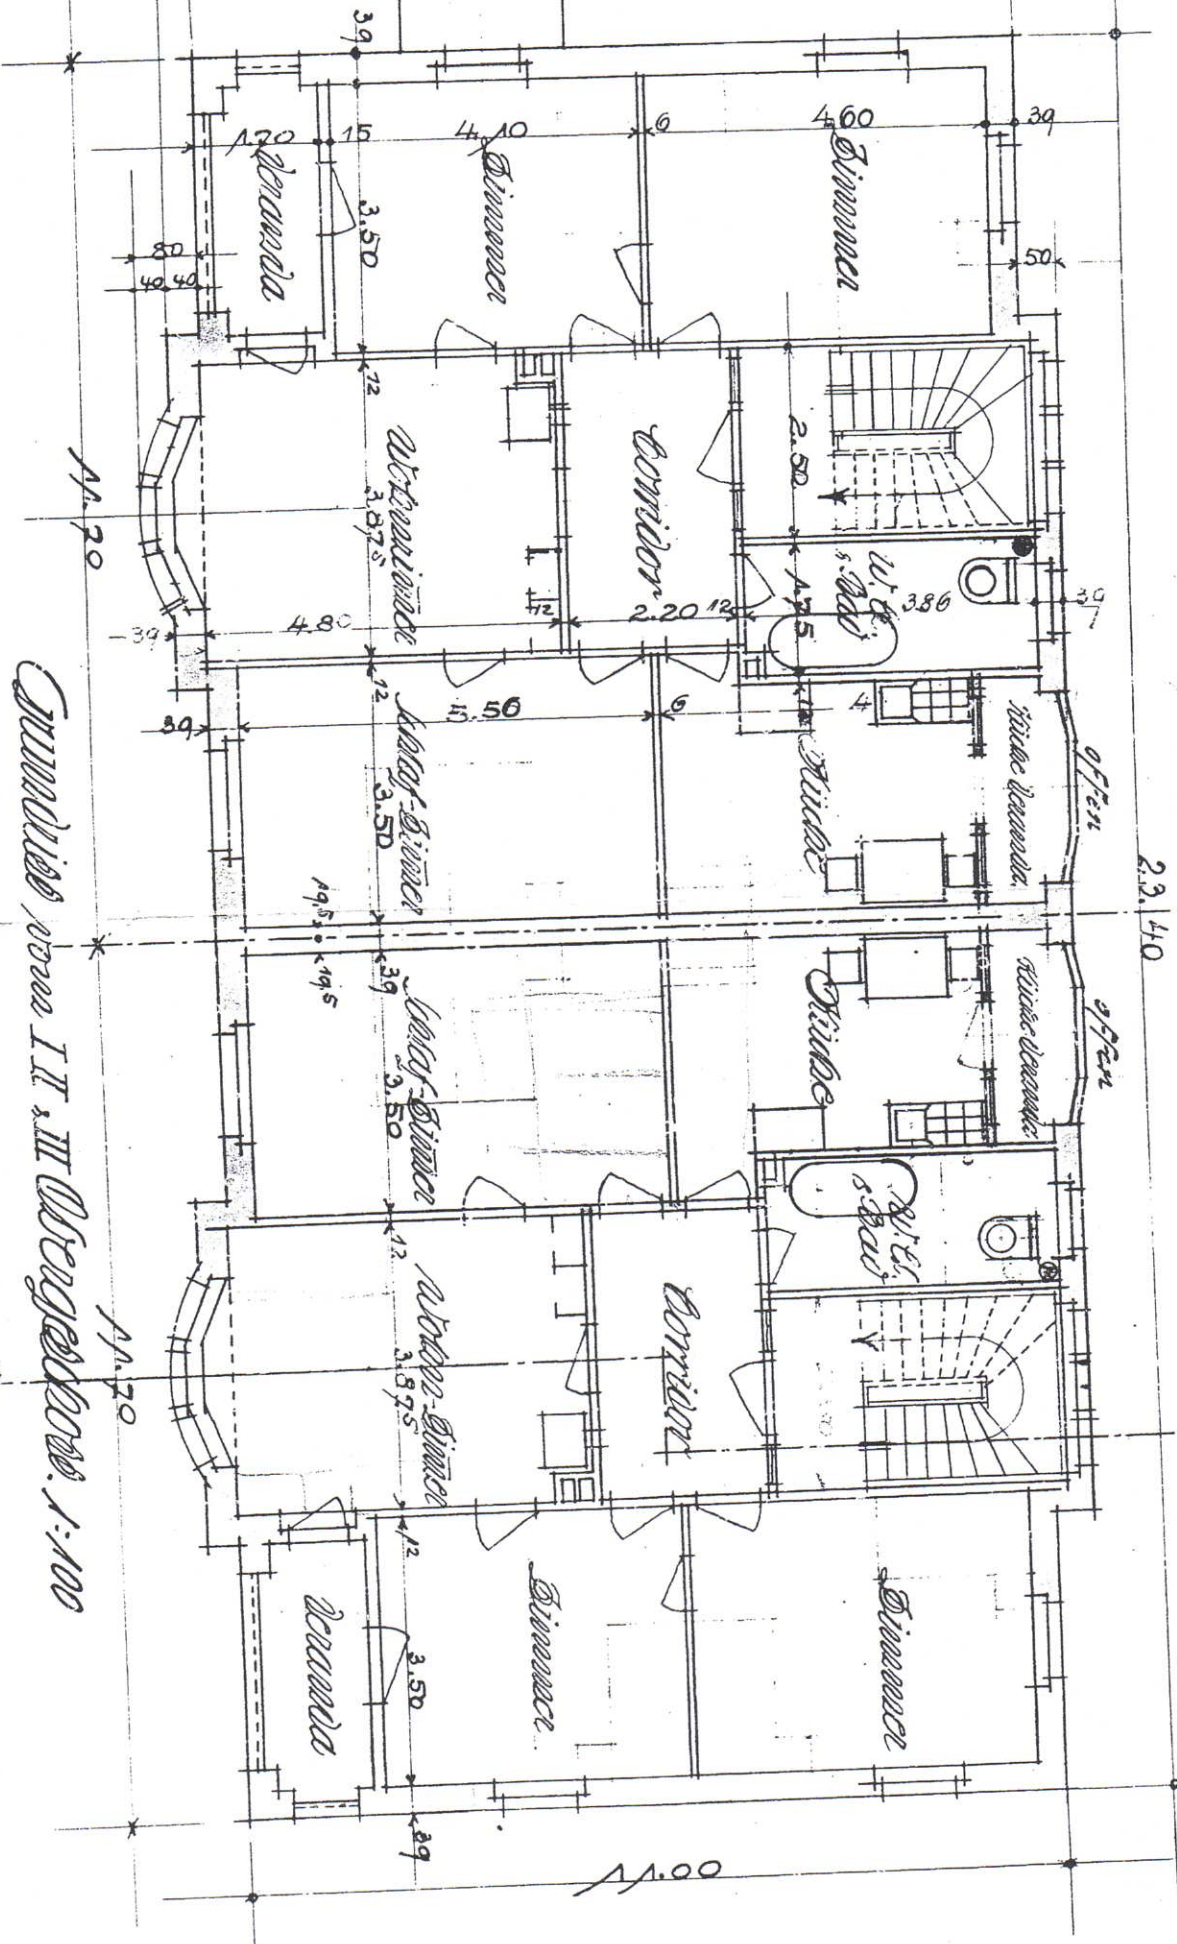

Grundriss vom II. u. III. Obergeschoss. 1:100

F. Gallen, den 12.5. 1911

Der Bauteil: 4. Teil des Gebäudes. 1:100

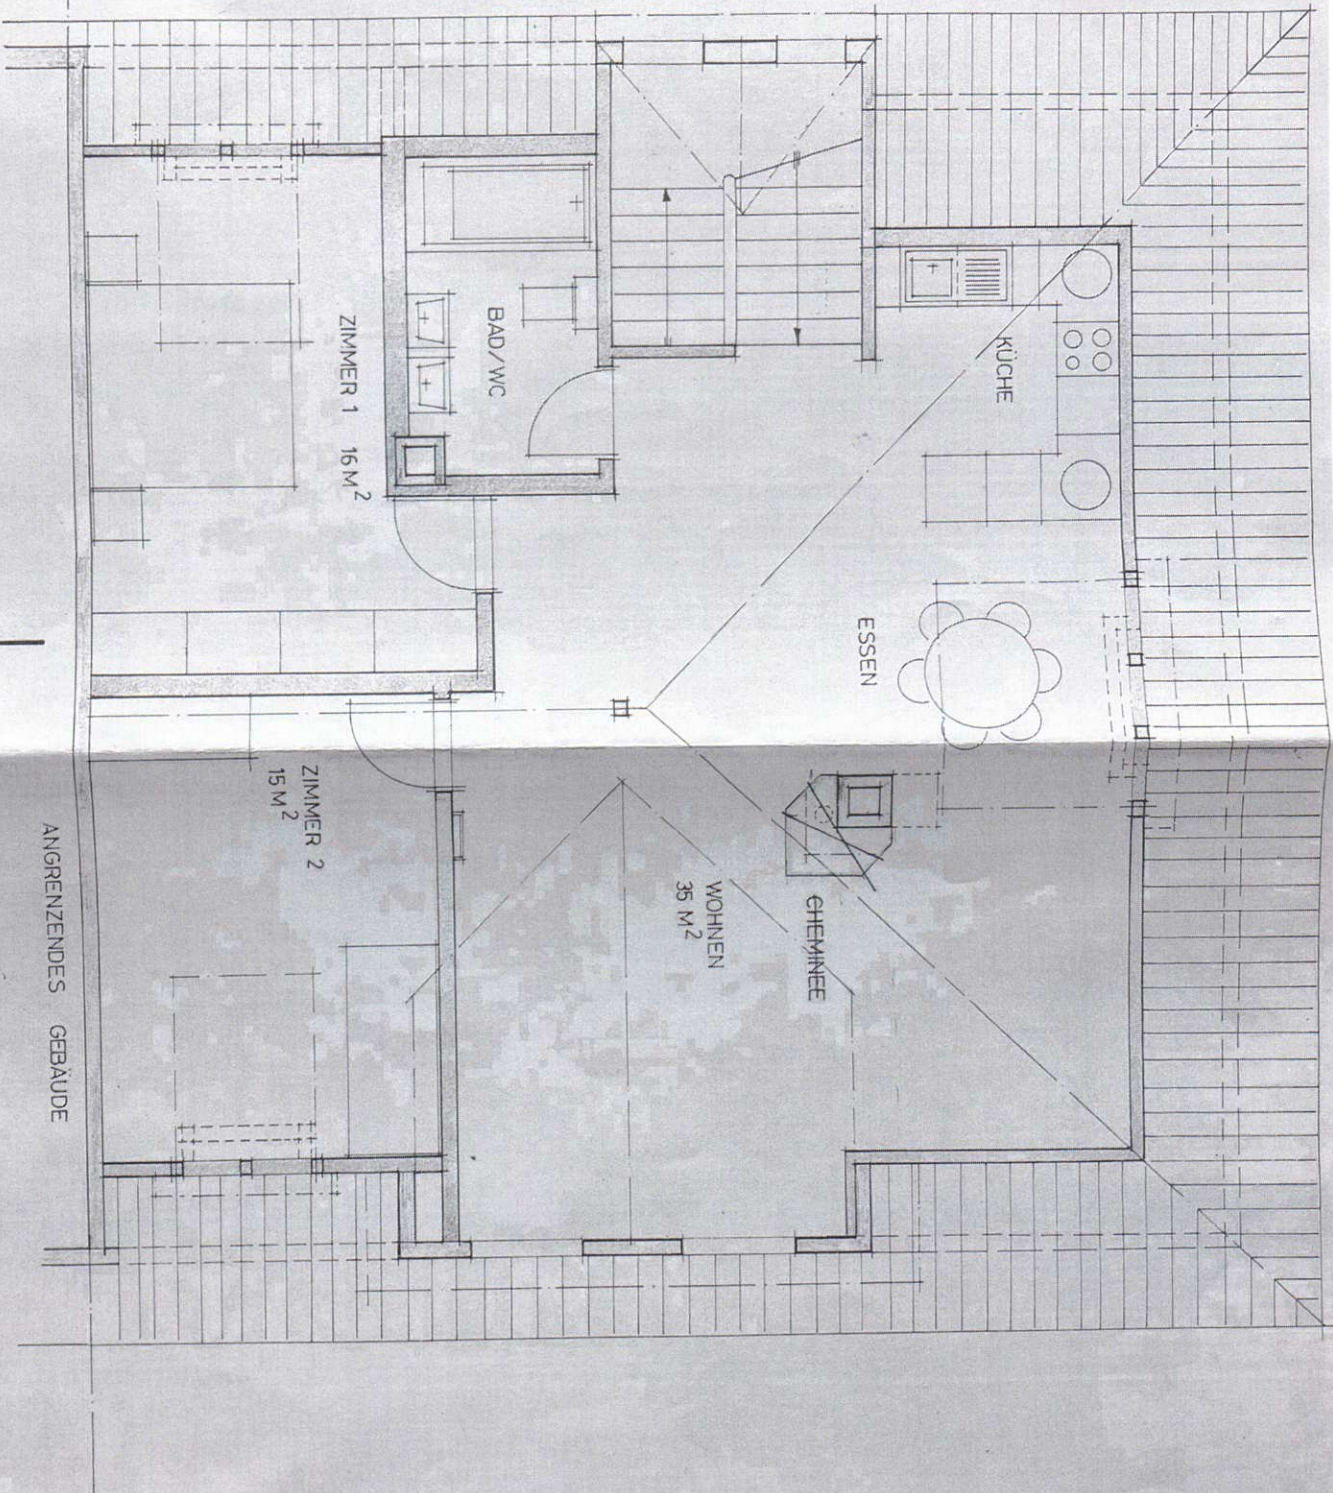

GRUNDRISS


Dachwohnung

1:50

VERMESSUNGSAMT
DER STADT ST. GALLEN
Neugasse 3, 9004 St. Gallen
26. AUG. 1997

E. B. B. B.
Evi Bossart - Agosti
Freudenbergweg 3
9240 Uzwil
071 951 34 34

Die Nutzung des Plans ist
für VERÖFFENTLICHUNGEN
GEWÄHRTE ZWECKE
W3078
ist bewilligungspflichtig!

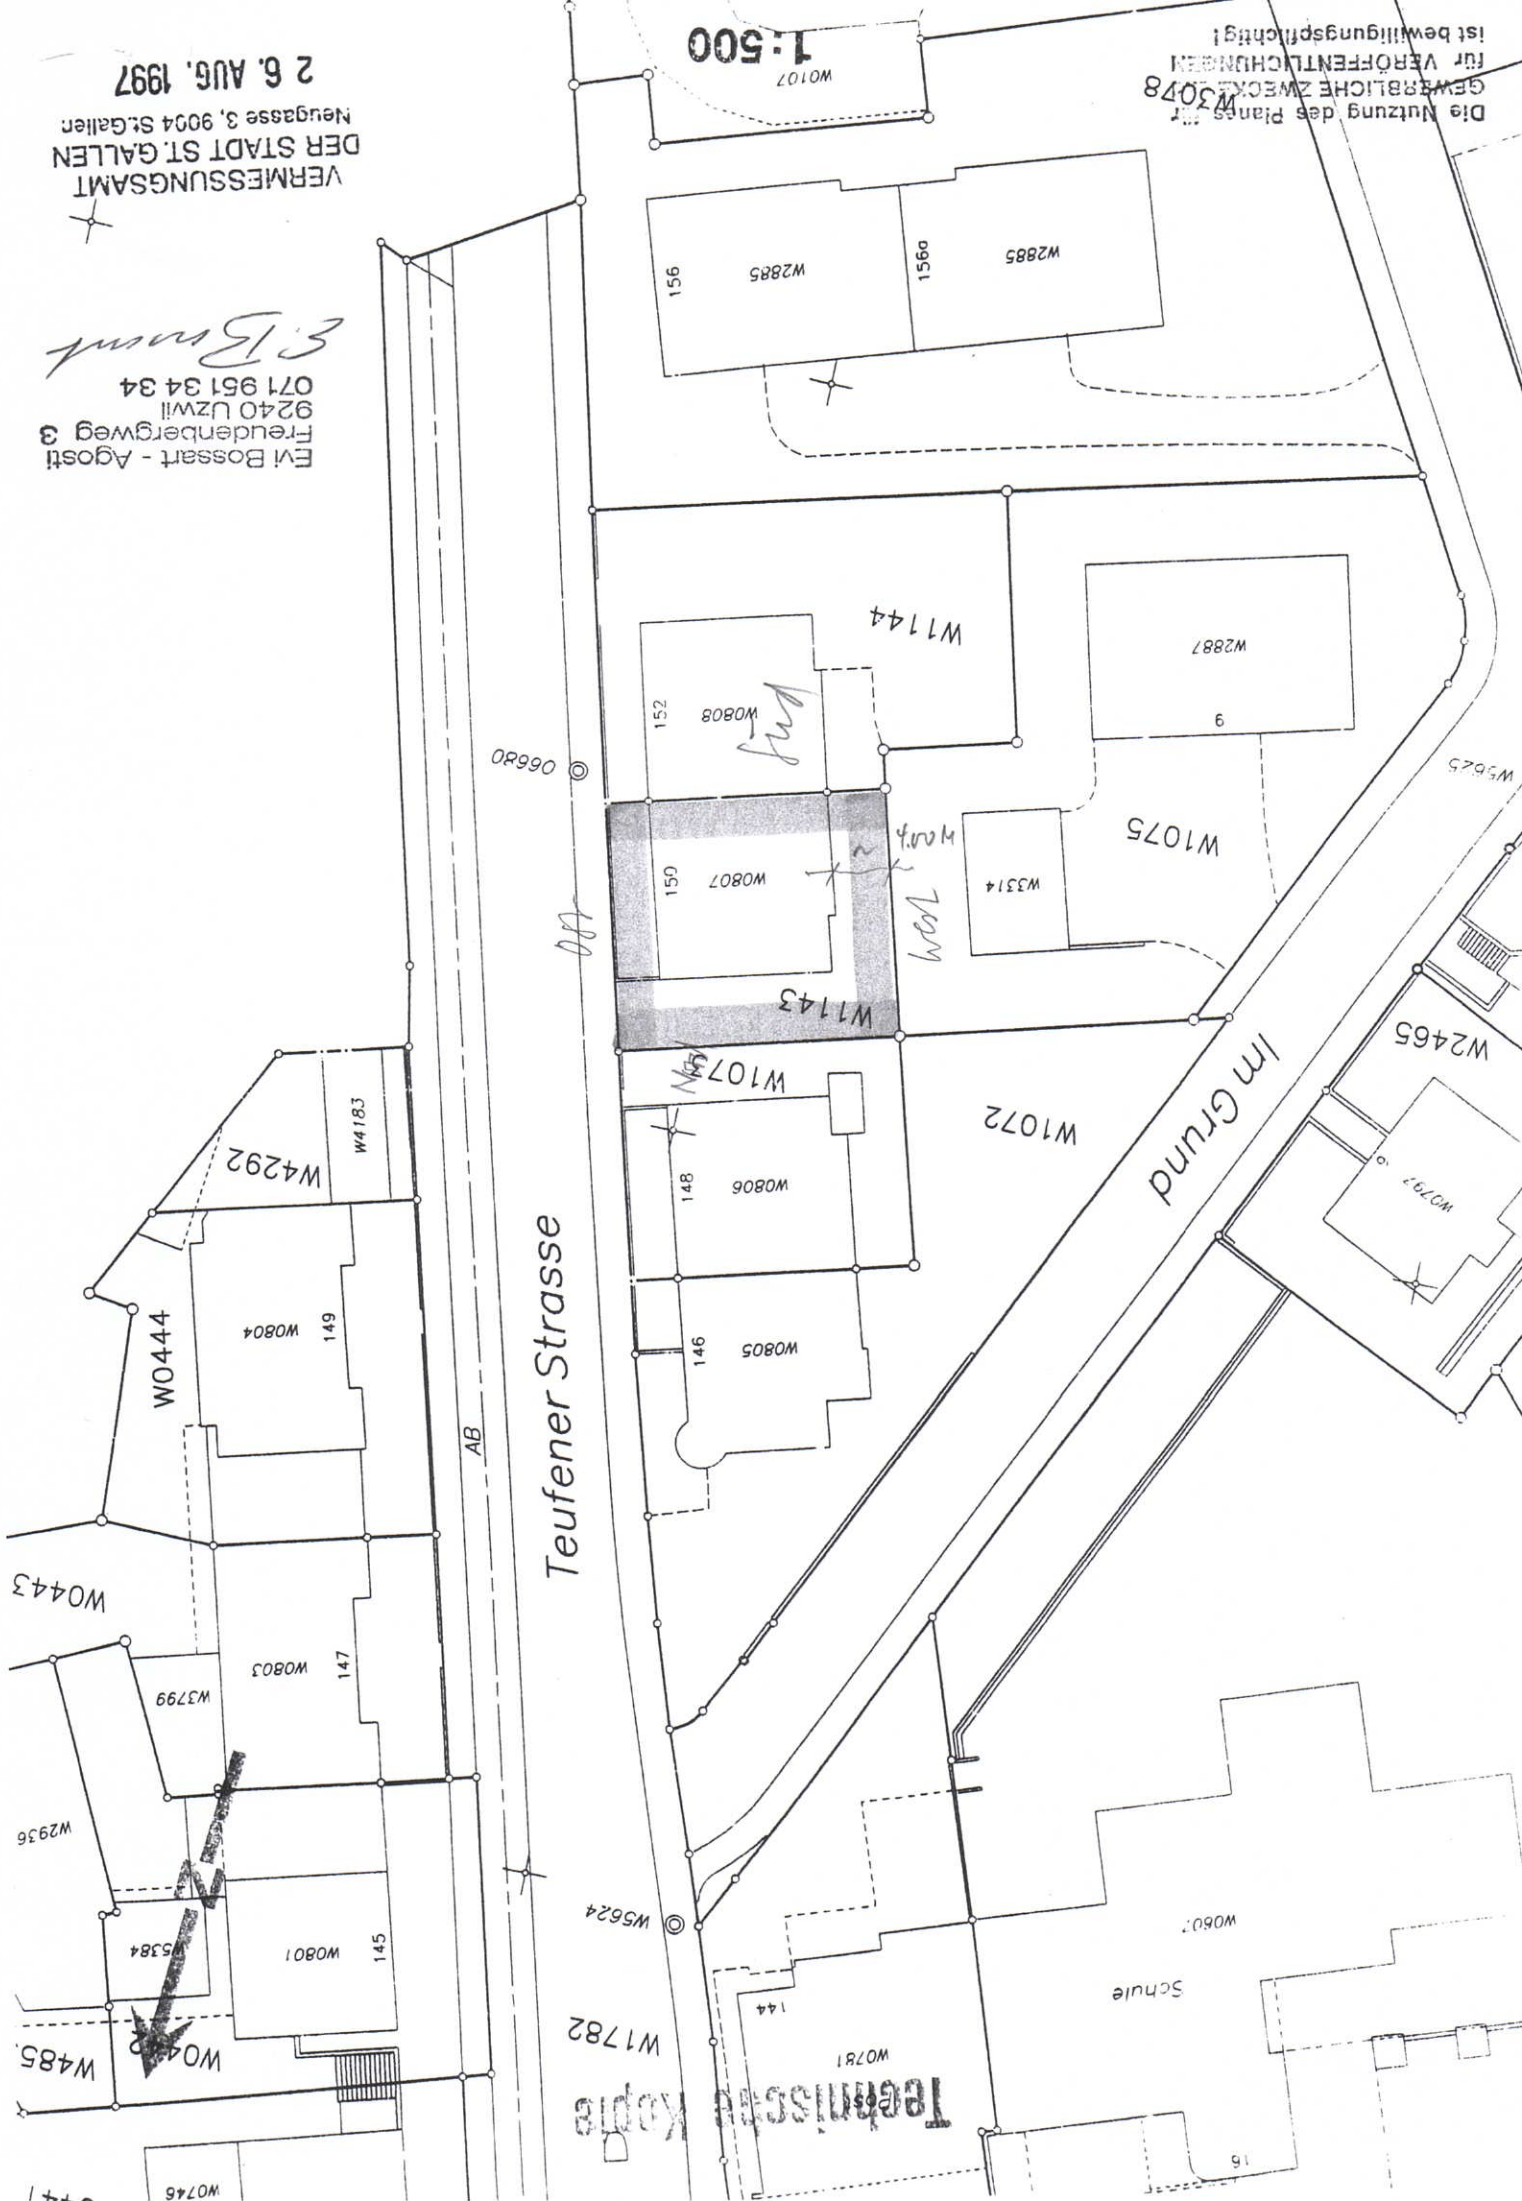

Technische Kopie