
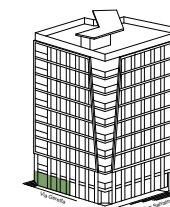


RESIDENZA GREEN CORNER

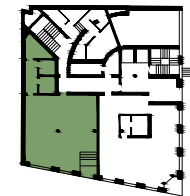


SPAZIO COMMERCIALE 01

COMMERCIALE - 01 - PT

Superficie commerciale lorda
116.82 m²

Superficie commerciale netta
99.50 m²

Superficie computabile
118.30m²

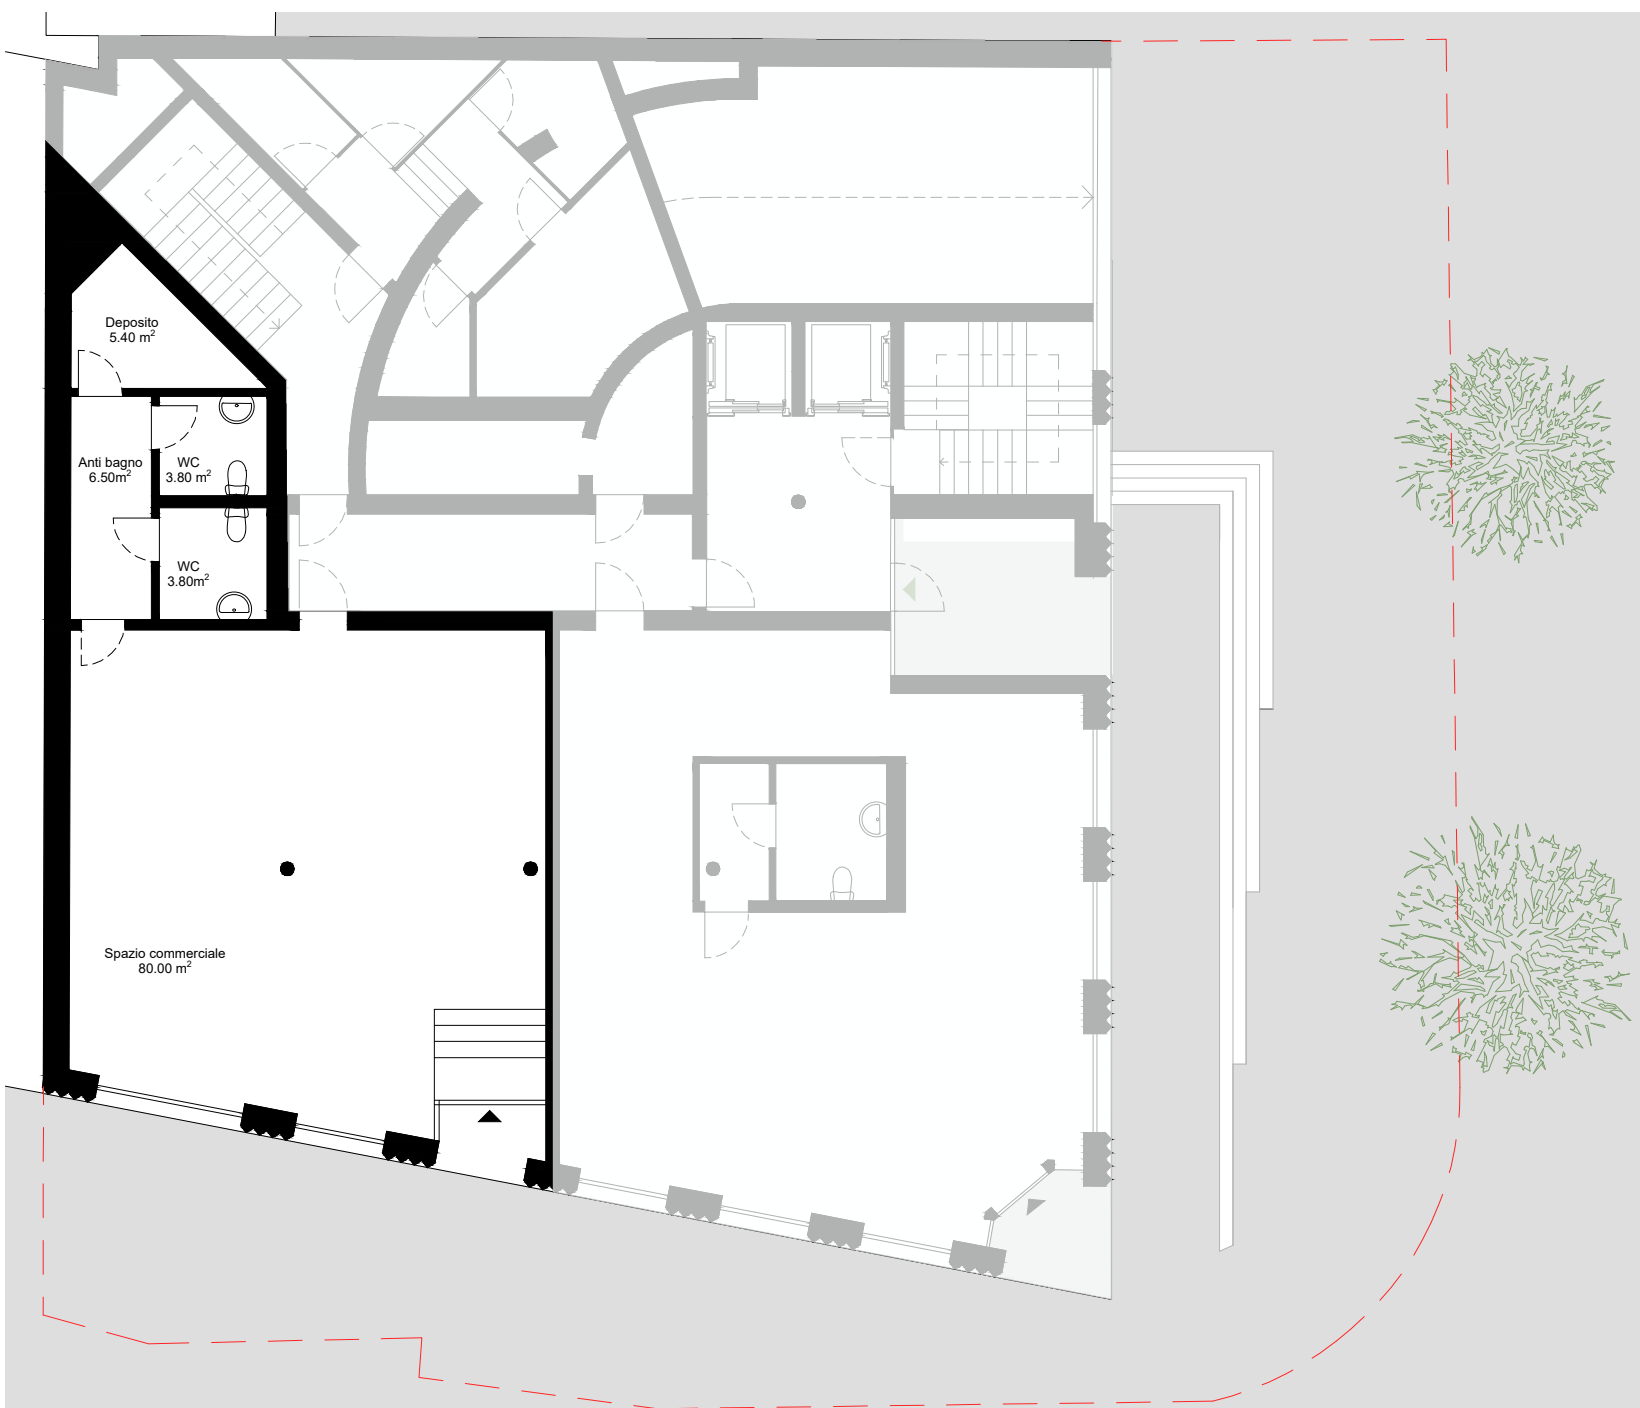

CONSULENZA E VENDITA

Ufficio vendite:
Artprojeckt Real Estate
Via San Salvatore 2 - 6900 Paradiso
Tel. 091 922 0603
email. info@artprojeckt.ch

Progetto Architettonico:
Claudio Lo Riso Architetto
Via San Salvatore 2 - 6900 Paradiso
Tel. 091 923 1571
email. arch@loriso.ch

Promotore della costruzione:
LIKA group AG
Blegistrasse 1 - 6343 Rotkreuz
Tel. 044 577 56 48
email. info@likagroup.ch

Informazioni generali

Tutte le indicazioni, i progetti, i disegni, ecc. non sono vincolanti.
L'arredo ipotizzato e le visualizzazioni fungono da esempi e non sempre illustrano lo sviluppo definitivo.
Con riserva di modifica fino al completamento della costruzione.



Scala 1.100