

Alzado 1


+120.00

+115.00

+110.00

+105.00

+100.00

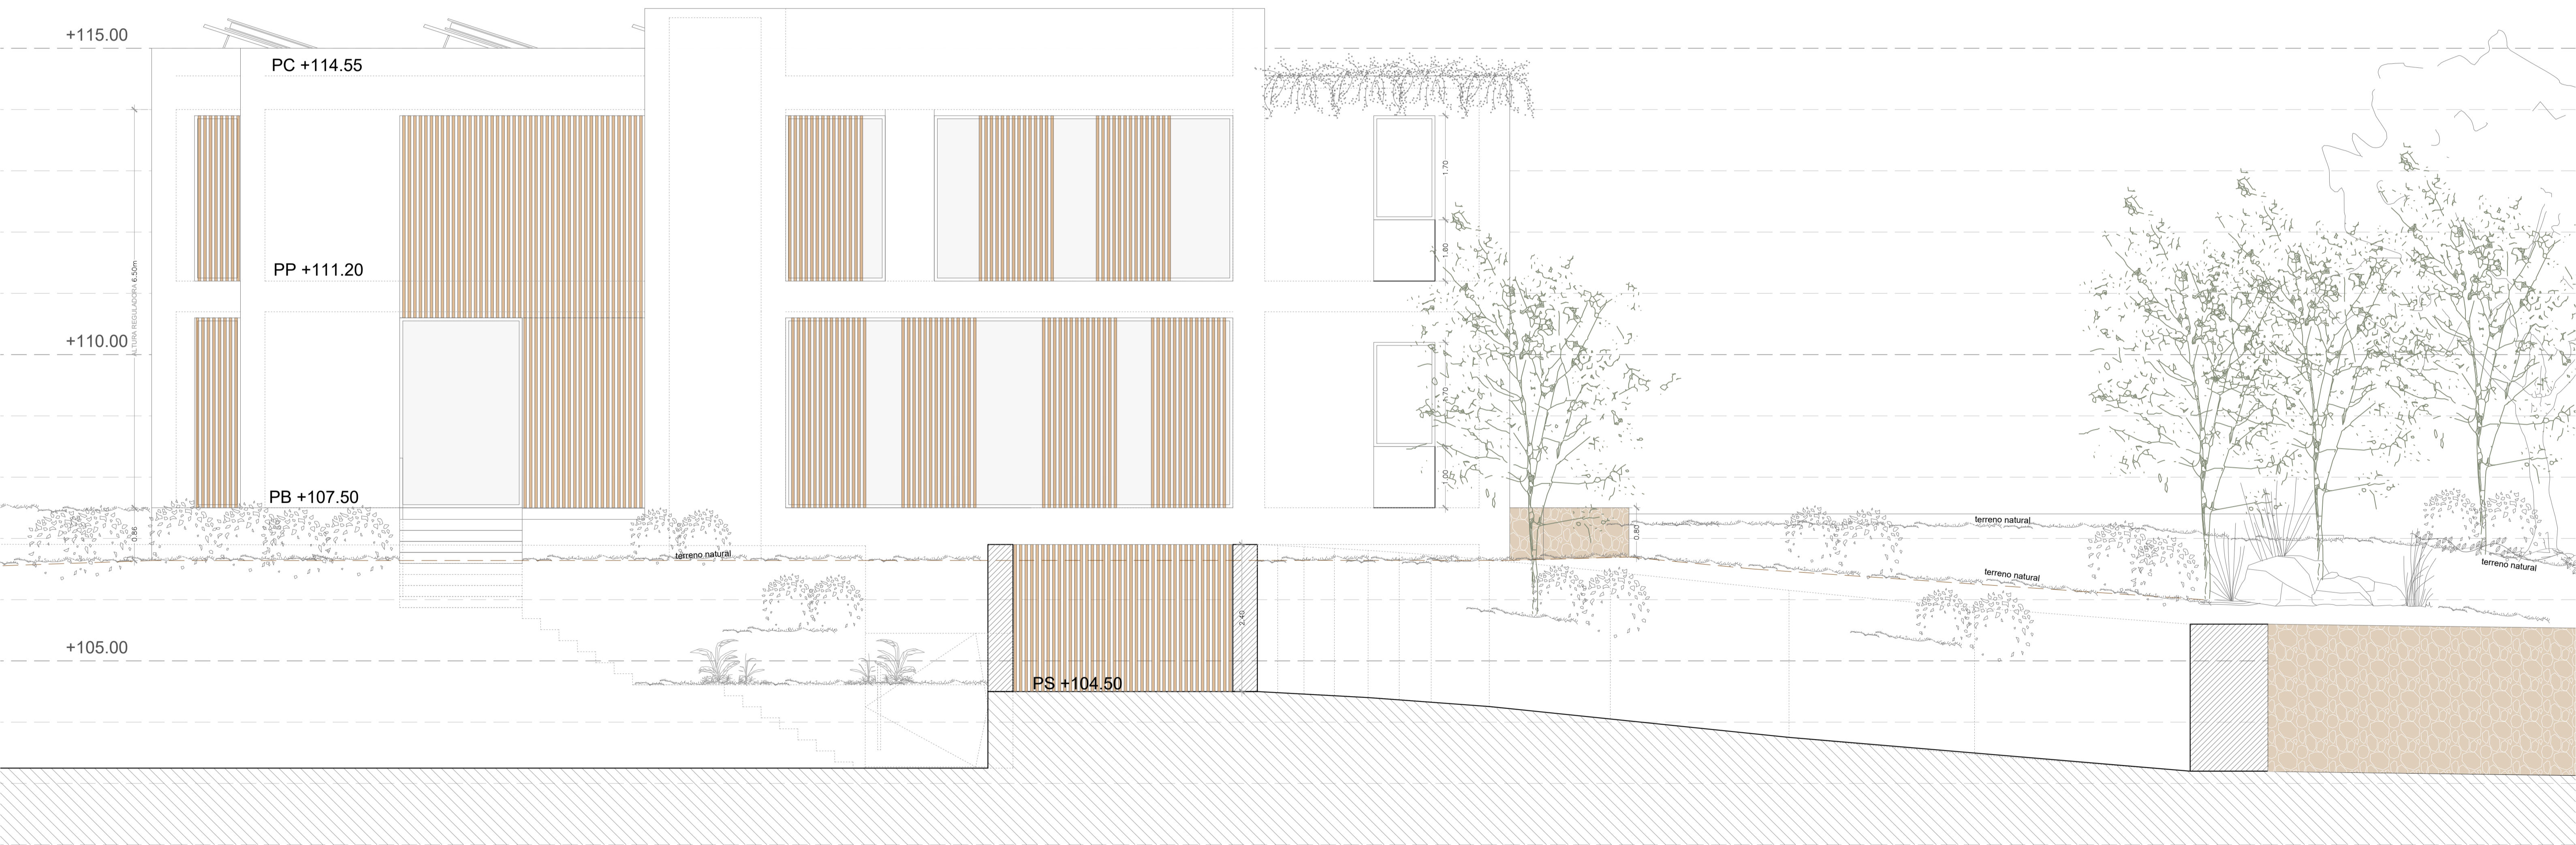

WOLF JURGEN DR. GAEDE (X2688053C) Y NADER BEHRAVAN KOUPAEI (X2501478K)

PROYECTO BÁSICO DE VIVIENDA UNIFAMILIAR AISLADA Y PISCINA



CALLE JULIO CORTAZAR Nº22, 07181, CALVÀ - VIVIENDA 1

BALLESTEROS DRUSETTA  
arquitectura | diseño

ALZADO CALLE

A1 - 1:50  
A3 - 1:100

PG  
05

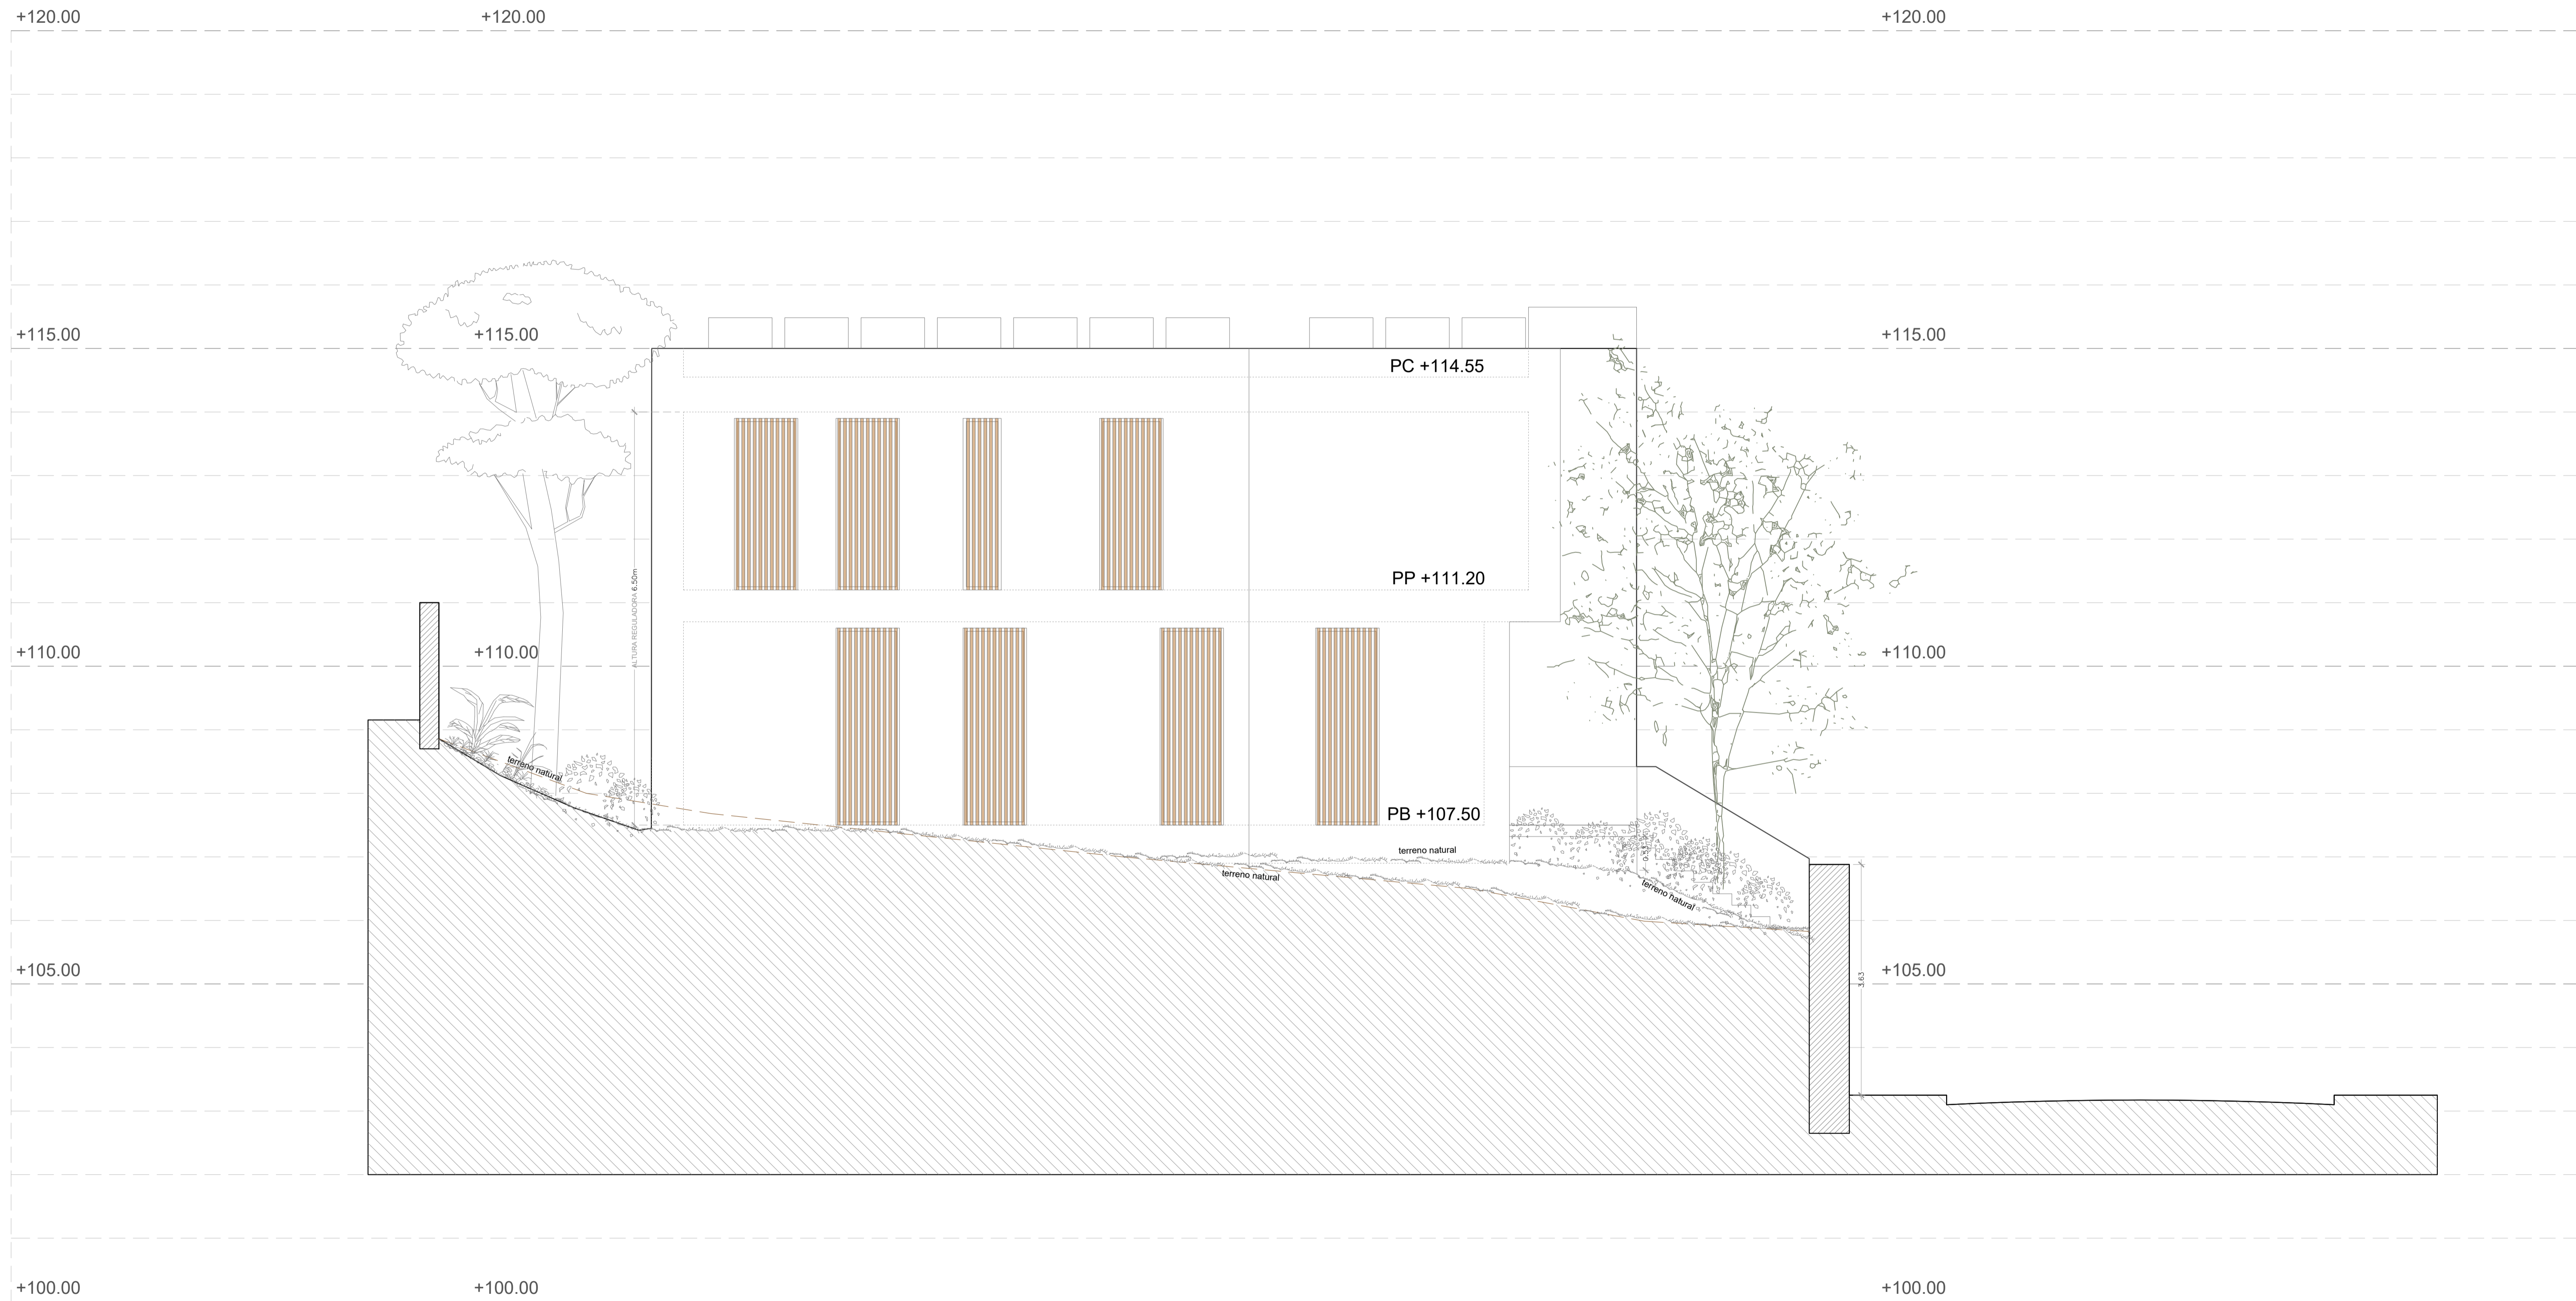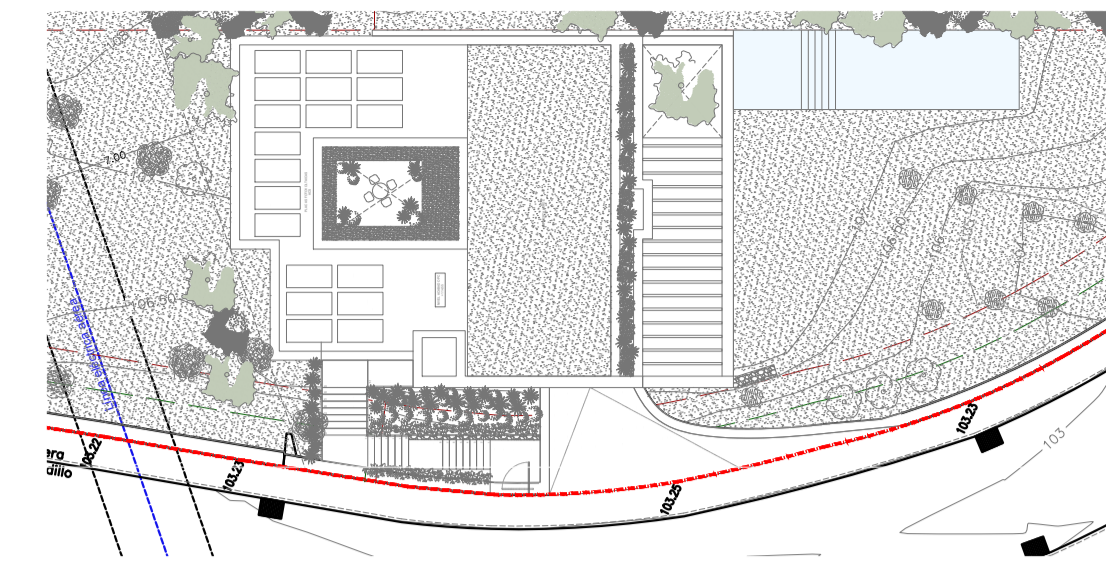

WOLF JURGEN DR. GAEDE (X2688053C) Y NADER BEHRAVAN KOUPAEI (X2501478K)


PROYECTO BÁSICO DE VIVIENDA UNIFAMILIAR AISLADA Y PISCINA

CALLE JULIO CORTAZAR N°22, 07181, CALVÁ - VIVIENDA 1

BALLESTEROS DRUSSETTA  
arquitectura | diseño

ALZADO 2

A1 - 1:50  
A3 - 1:100

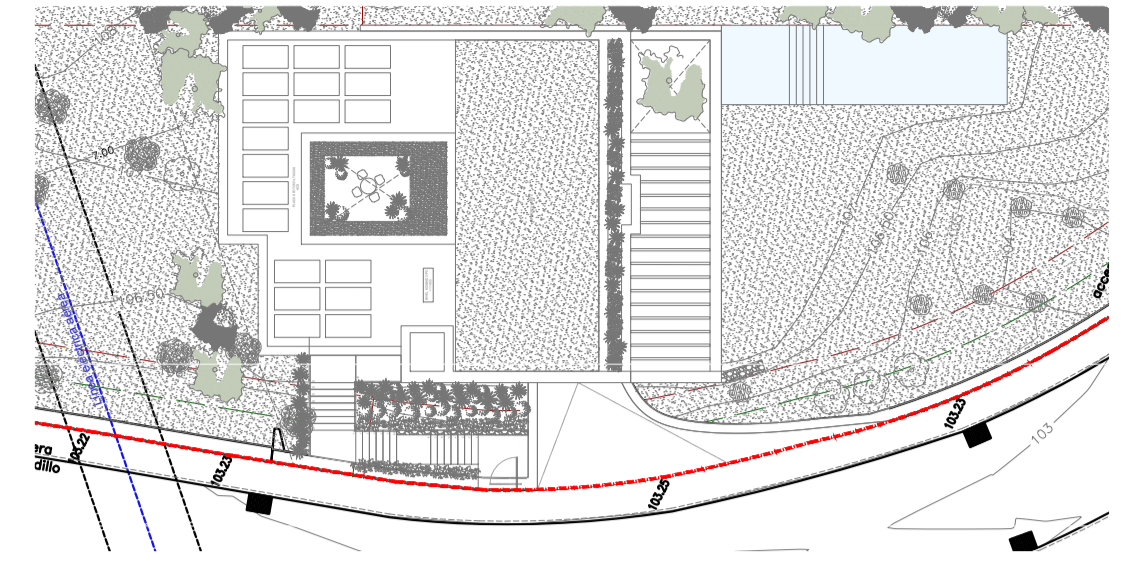

WOLF JURGEN DR. GAEDE (X2688053C) Y NADER BEHRAVAN KOUPEAI (X2501478K)

PROYECTO BÁSICO DE VIVIENDA UNIFAMILIAR AISLADA Y PISCINA



CALLE JULIO CORTAZAR N°22, 07181, CALVÁ - VIVIENDA 1

BALLESTEROS DRUSSETTA  
arquitectos | d.f.u.r.l.a.



ALZADO 3

A1 - 1:50  
A3 - 1:100

PG  
07

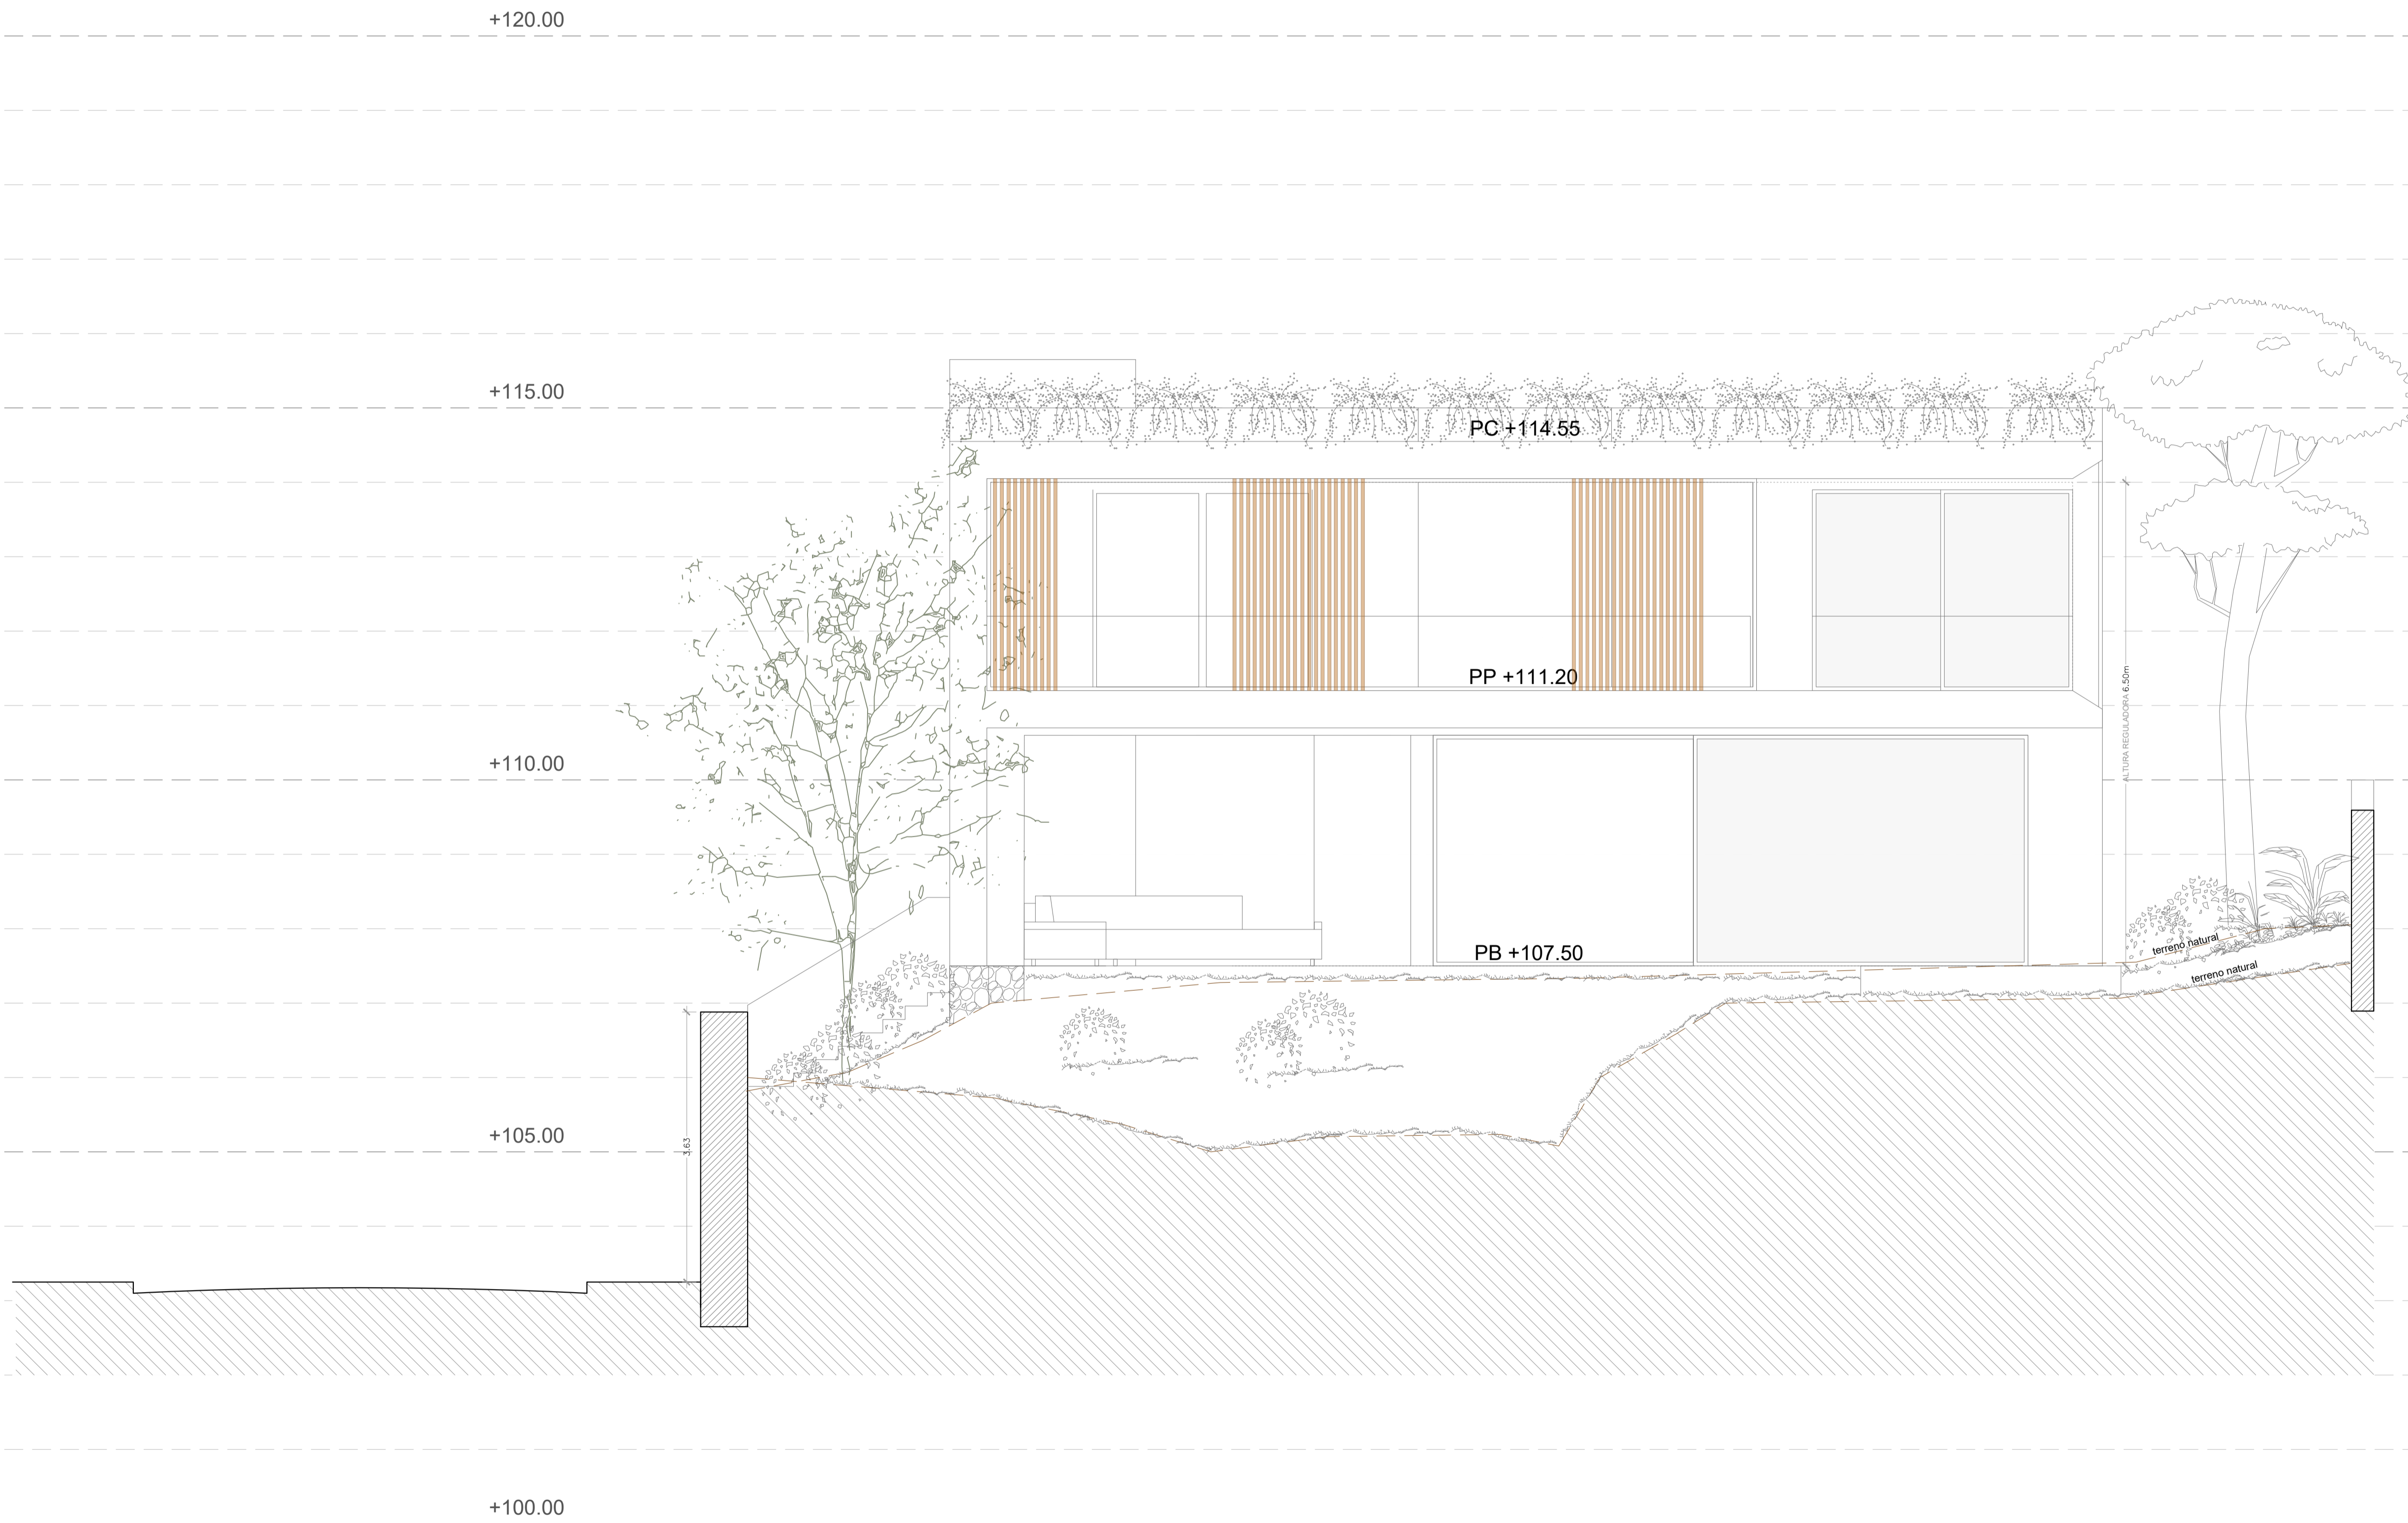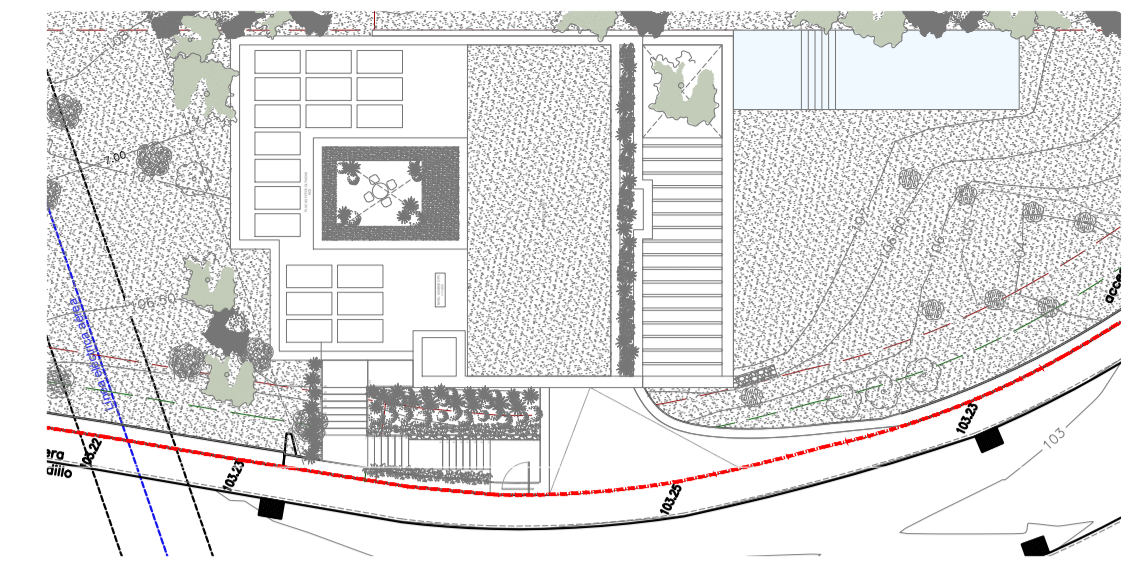

WOLF JURGEN DR. GAEDE (X2688053C) Y NADER BEHRAVAN KOUPAEI (X2501478K)  
PROYECTO BÁSICO DE VIVIENDA UNIFAMILIAR AISLADA Y PISCINA  
CALLE JULIO CORTAZAR N°22, 07181, CALVÁ - VIVIENDA 1

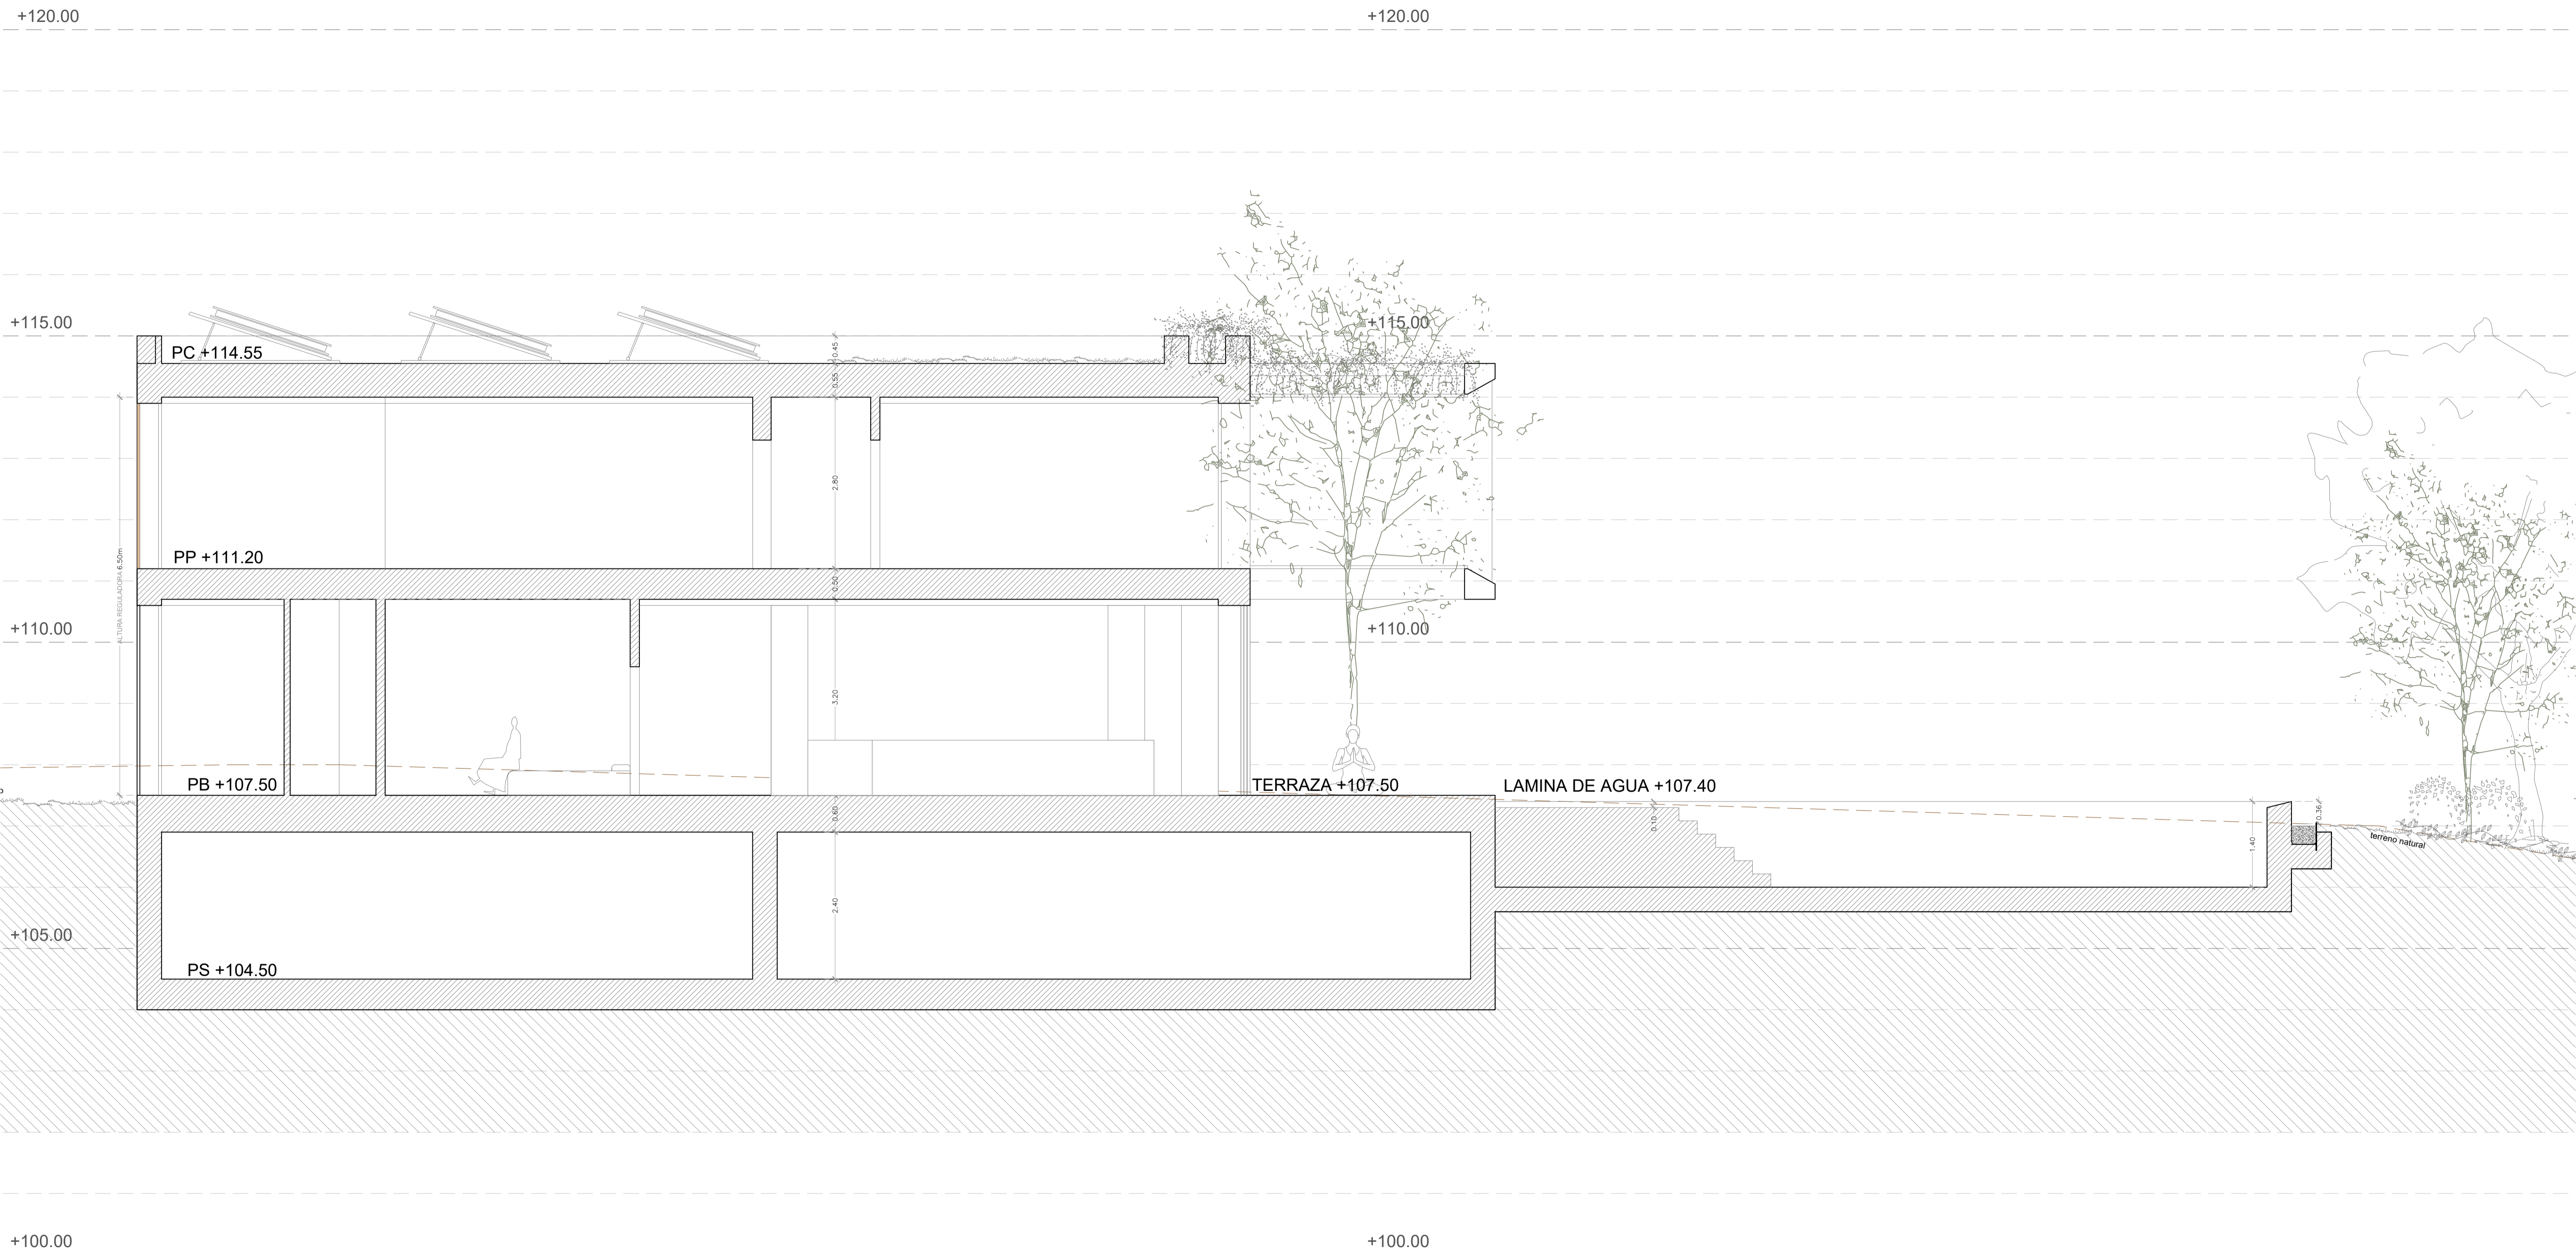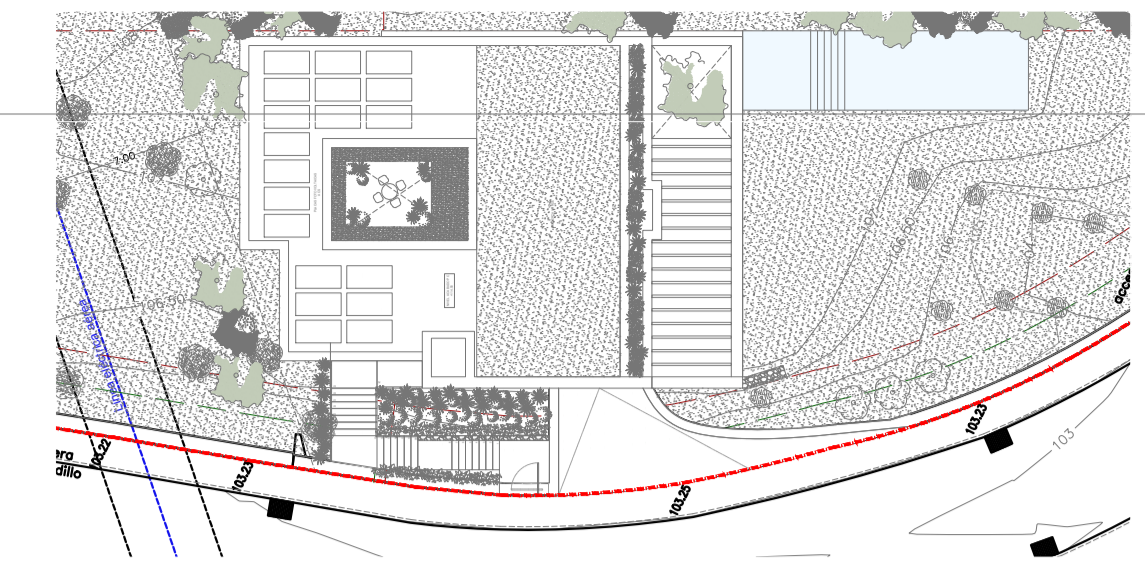

WOLF JURGEN DR. GAEDE (X2688053C) Y NADER BEHRAVAN KOUPEI (X2501478K)


PROYECTO BÁSICO DE VIVIENDA UNIFAMILIAR AISLADA Y PISCINA

CALLE JULIO CORTAZAR N°22, 07181, CALVÁ - VIVIENDA 1

BALLESTEROS DRUSSETTA  
arquitectos | d.i.a.

SECCION 1

A1 - 1:50  
A3 - 1:100

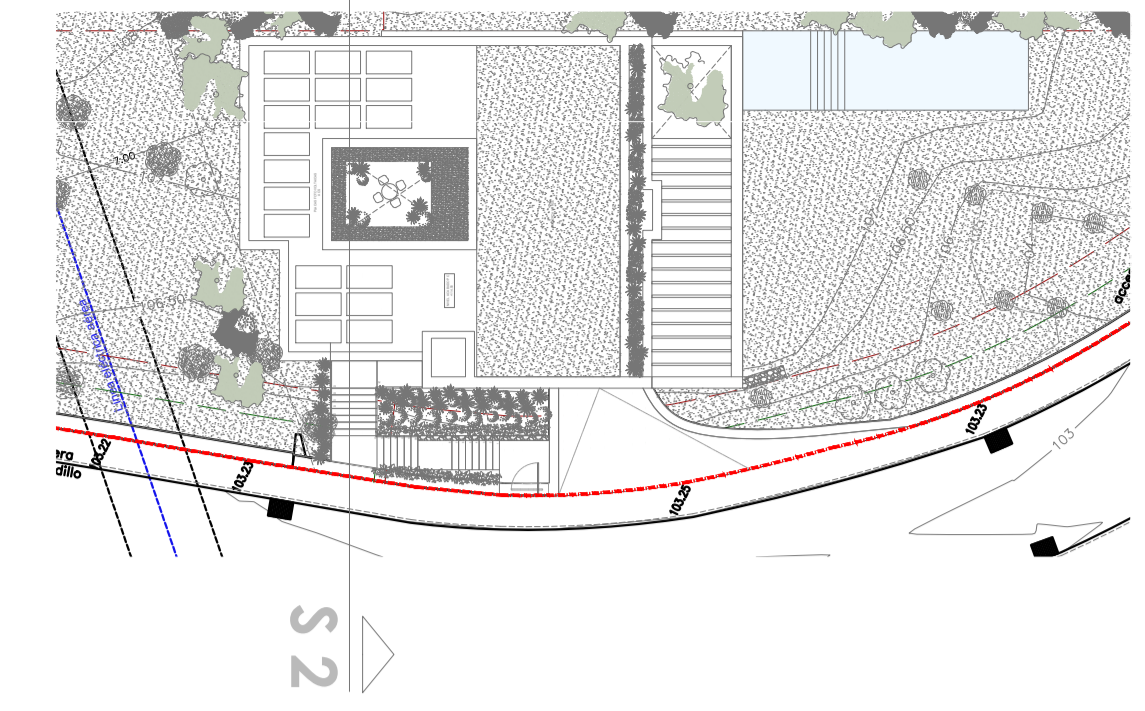


+120.00

+115.00

+110.00

+105.00

+100.00

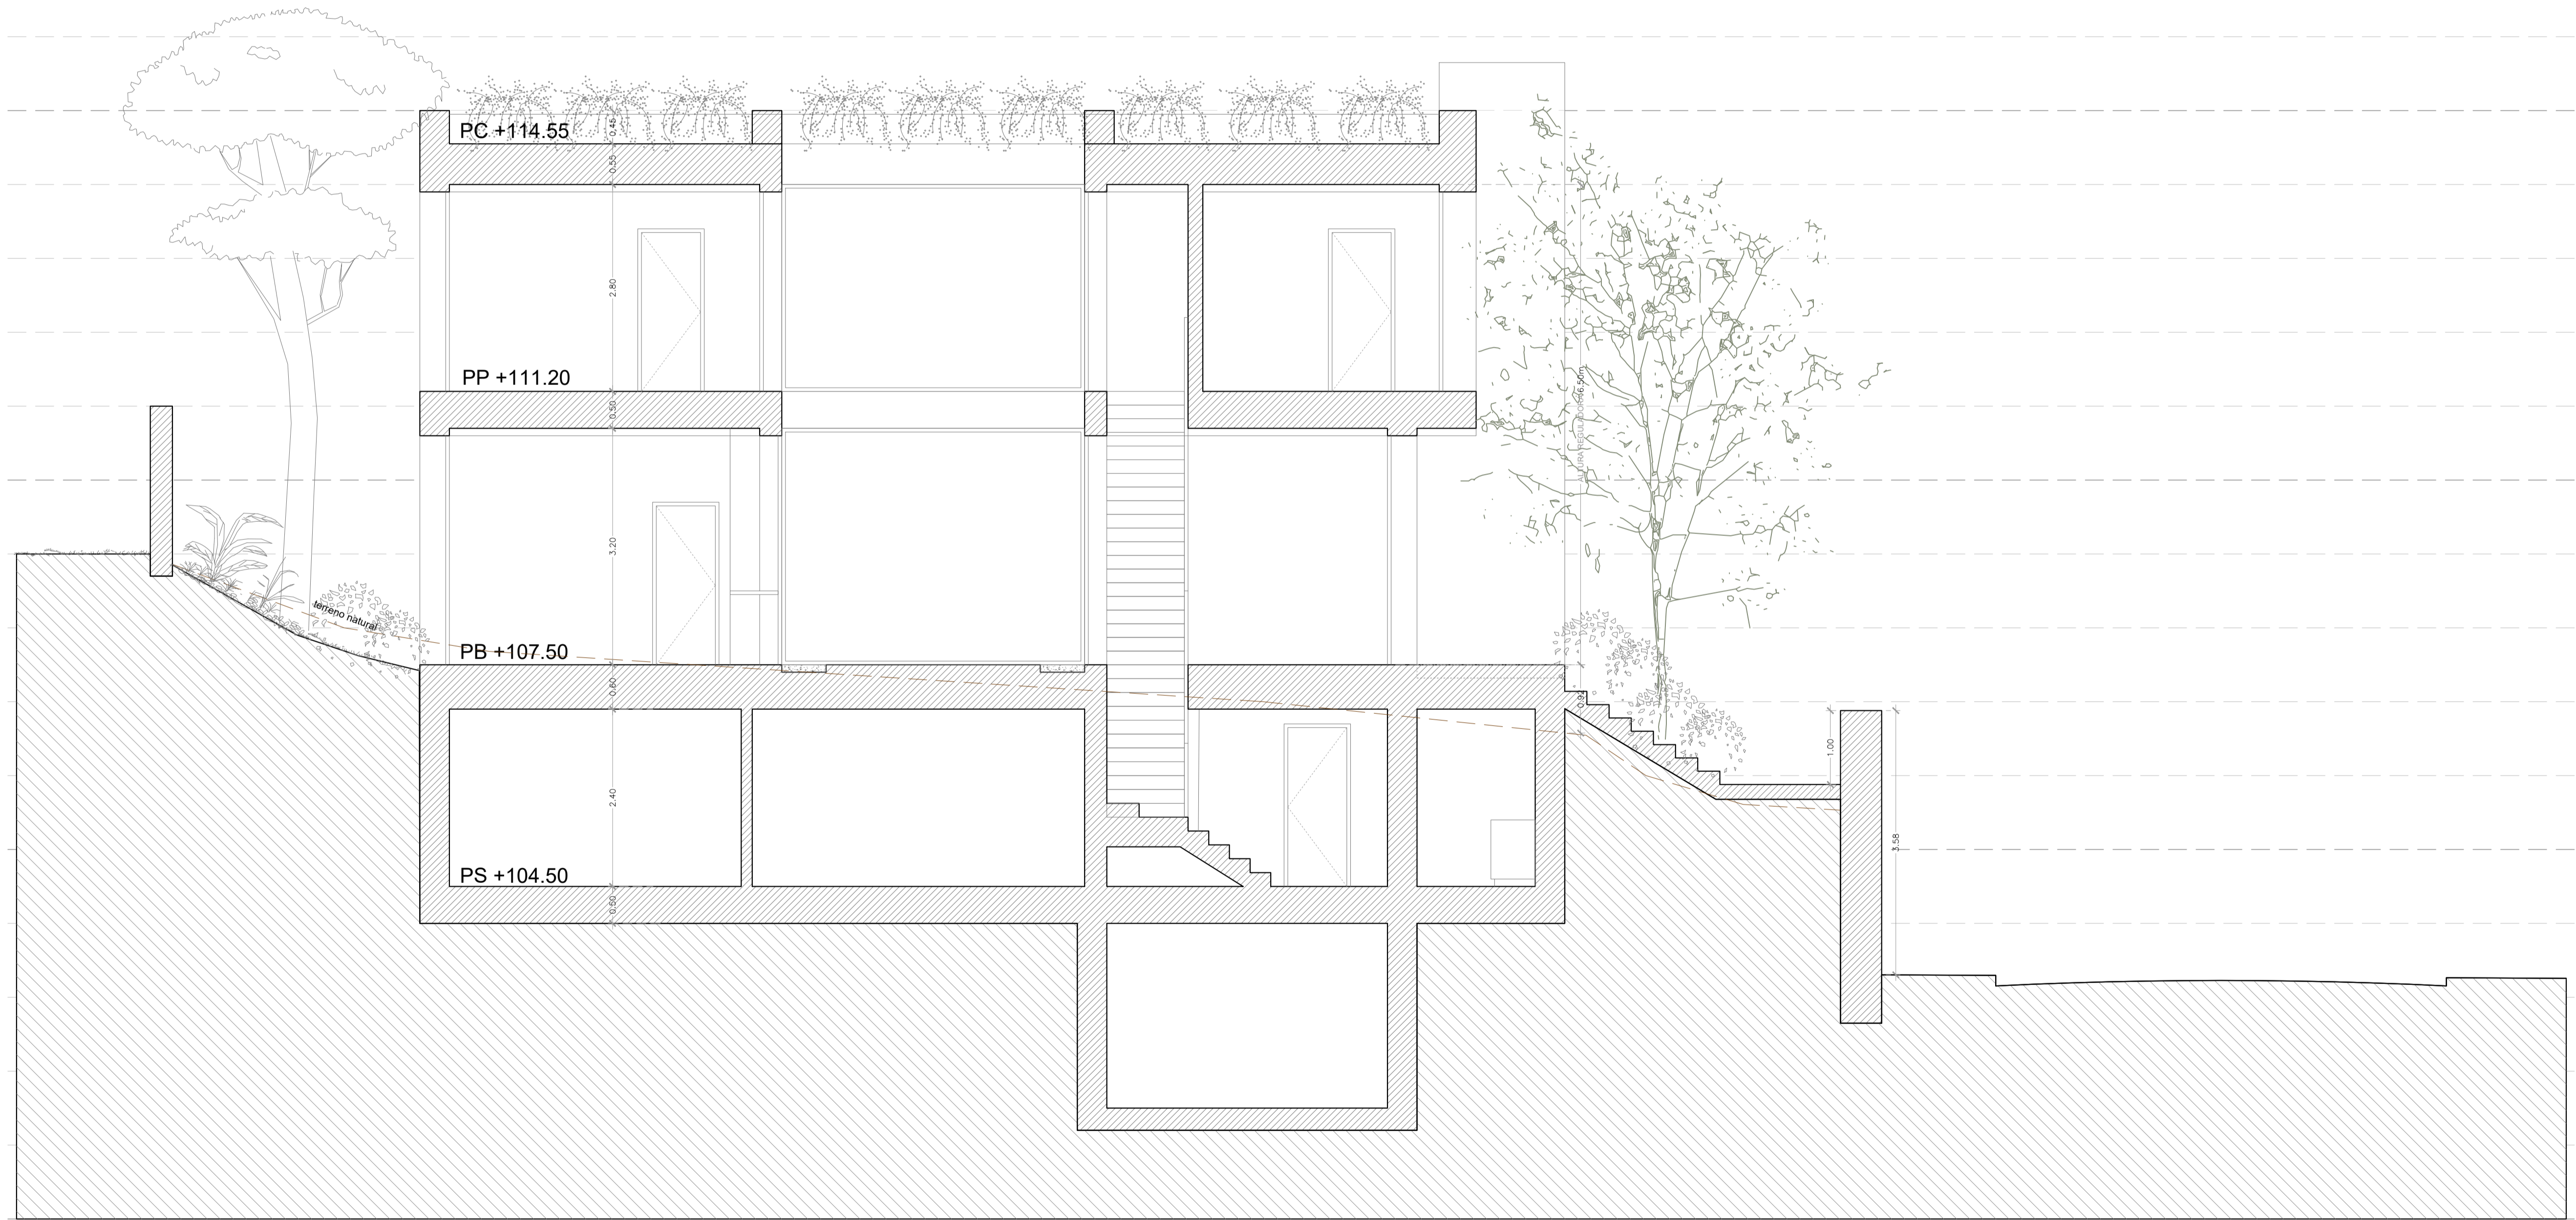

WOLF JURGEN DR. GAEDE (X2688053C) Y NADER BEHRAMAN KOUPEAI (X2501478K)

PROYECTO BÁSICO DE VIVIENDA UNIFAMILIAR AISLADA Y PISCINA

CALLE JULIO CORTAZAR N°22, 07181, CALVÁ - VIVIENDA 1

BALLESTEROS DRUSSETTA  
arquitectos | d.i.a.

SECCION 2

A1 - 1:50  
A3 - 1:100